
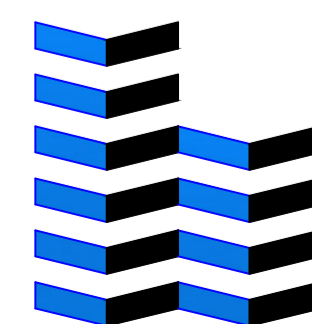
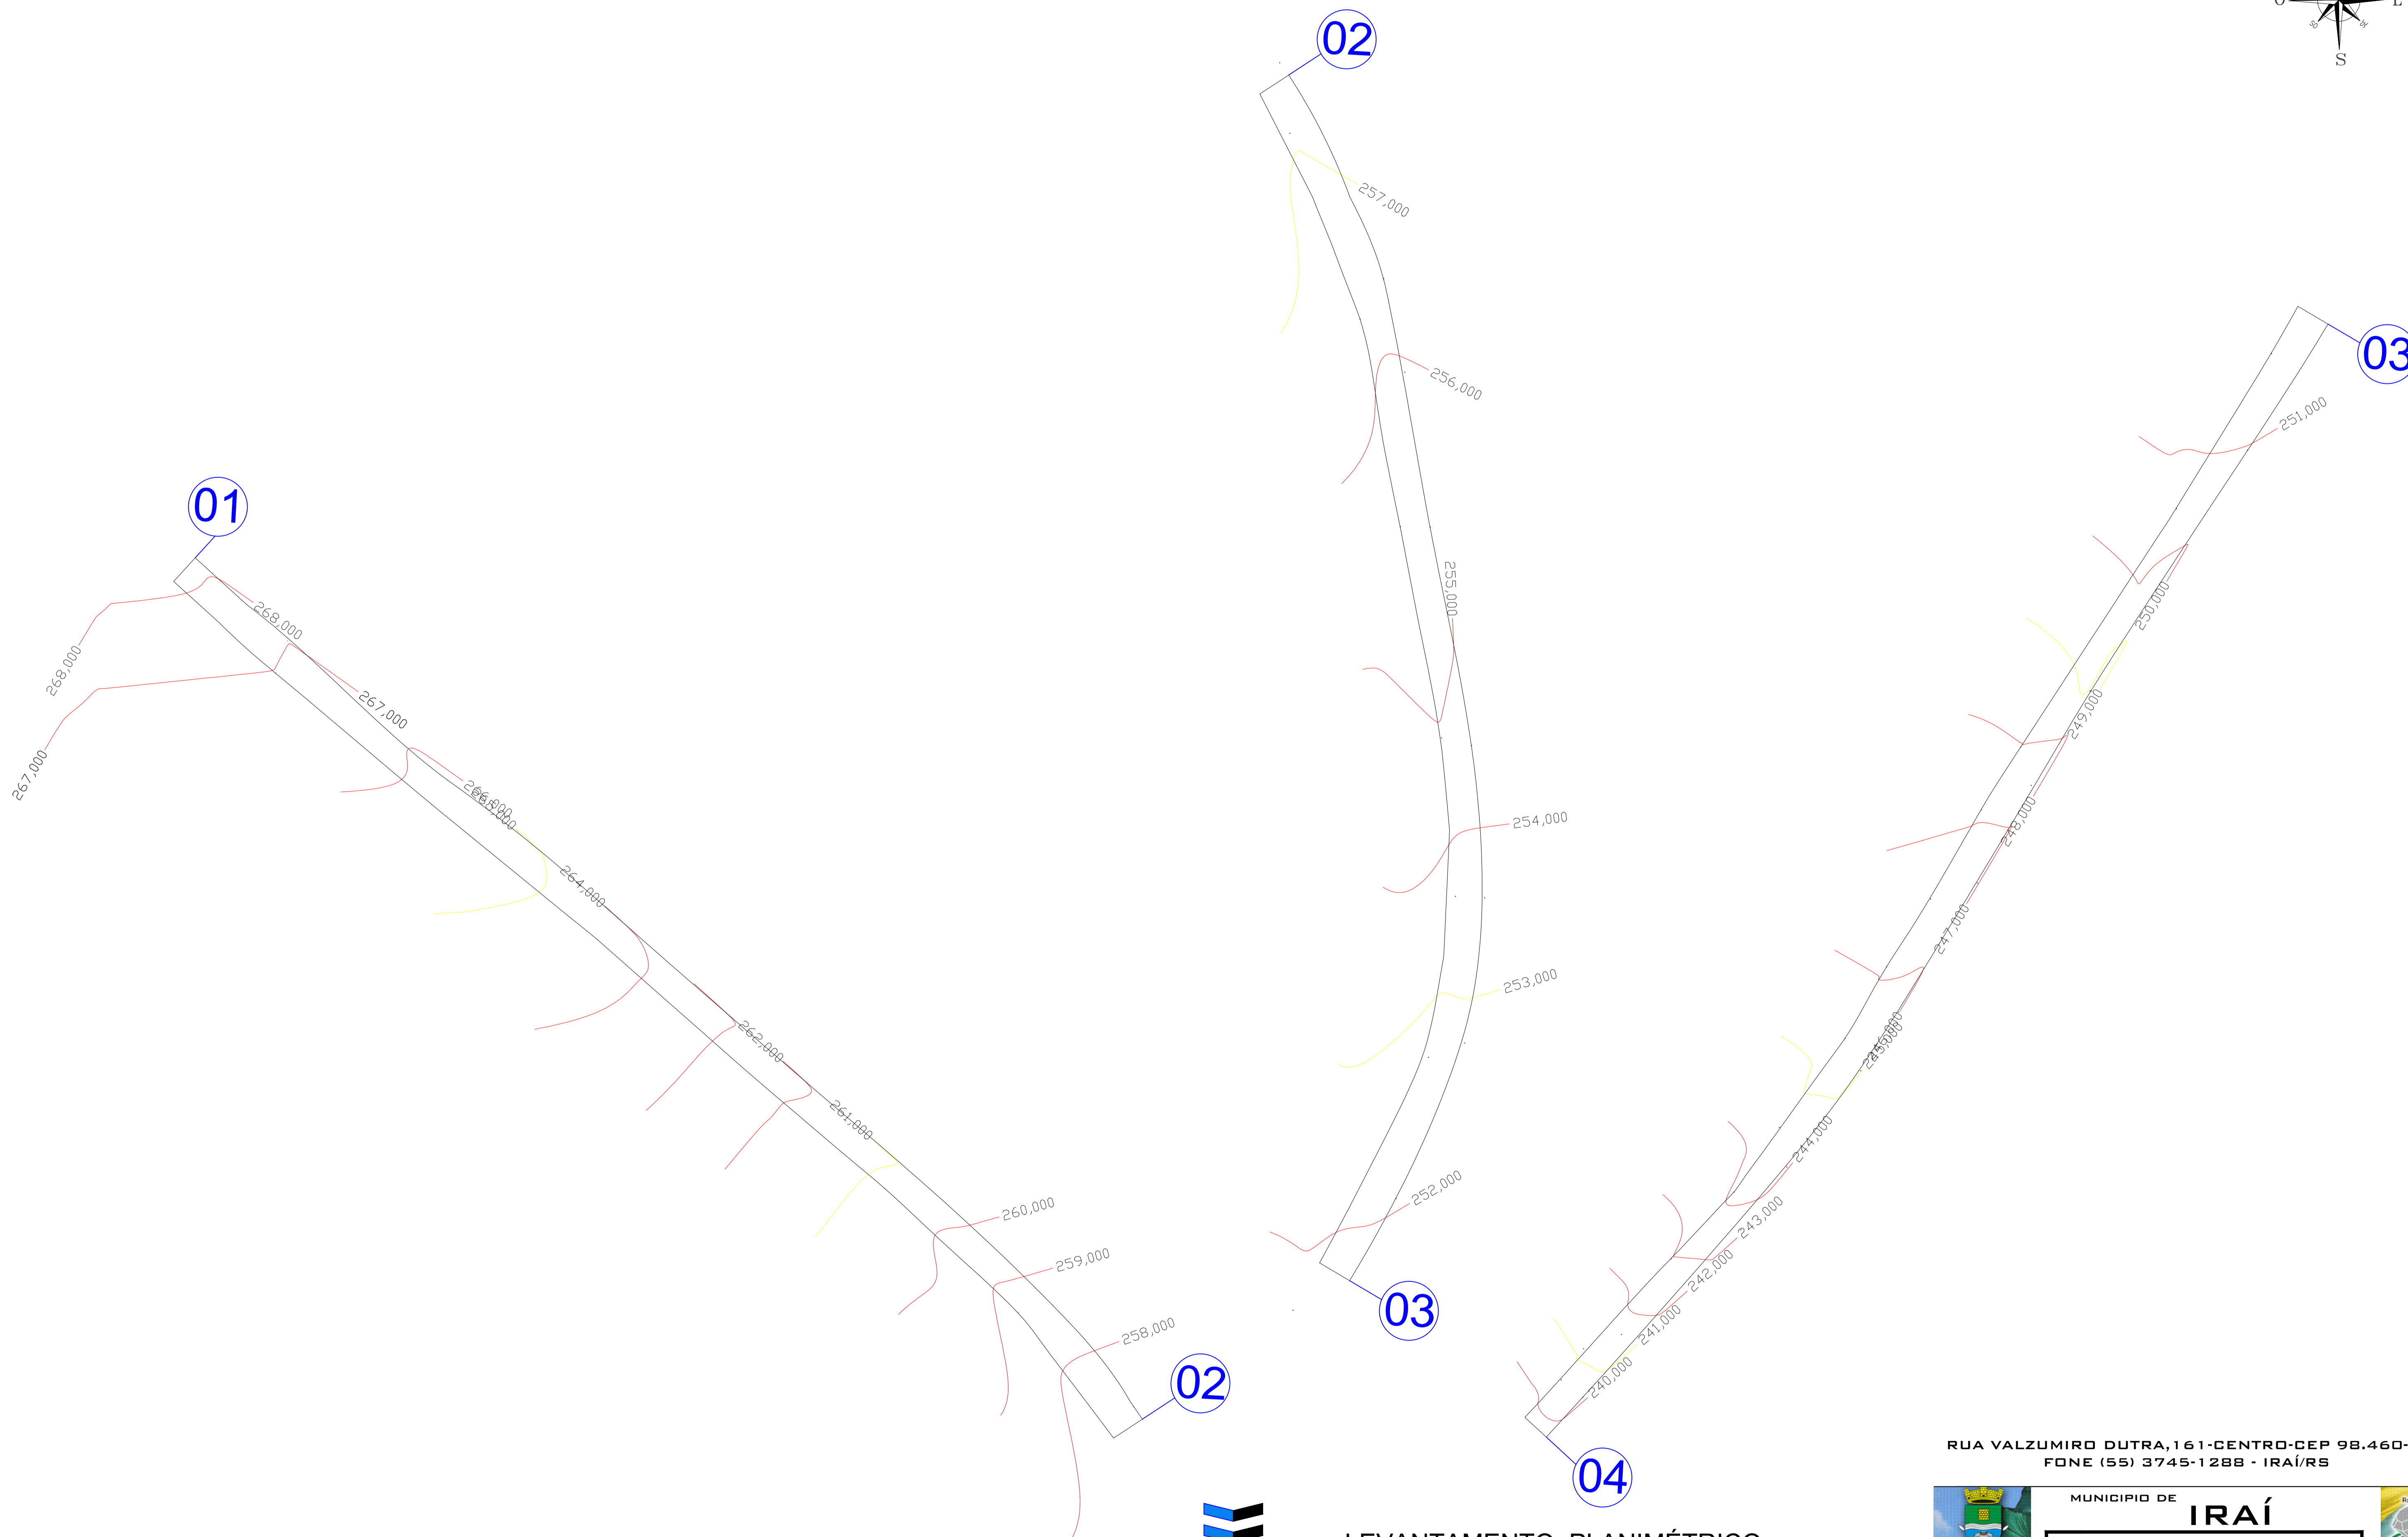


TRECHO C

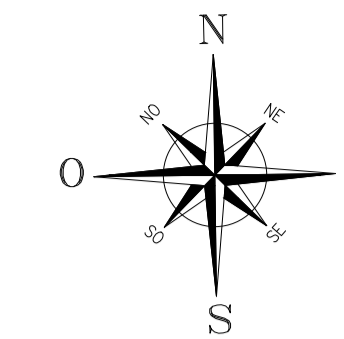

LEVANTAMENTO PLANIMÉTRICO
 ÁREA: 6.650,73M²
 ESCALA: 1:500

RUA VALZUMIRO DUTRA, 161 - CENTRO - CEP 98.460-000
 FONE (55) 3745-1288 - IRAÍ/RS

| | | | | | |
|---|----------------|------------------------------------|---|---|--|
|  | | MUNICIPIO DE IRAÍ | |  | |
| LEVANTAMENTO PLANIMÉTRICO | | | | | |
| TRECHO C - PONTE PRETA | PRANCHAS: C-01 | DATA: 01/04/2015 | | | |
| CALÇAMENTO COM PEDRAS IRREGULARES | ESCALA: 1:500 | MET. TOTAL: 4.997,08M ² | | | |
| VINICIUS ZANAN BONAFE ENGENHEIRO DE OBRAS Nº 12725 | | | VOLMIR JOSÉ BIELSKI PERITO MUNICIPAL | | |
| Direitos Autorais Reservados Conforme Artigo 184 Do Código Penal, Lei 5.988 Do Código Civil e Resolução CONTEA 205/71 | | | | | |