
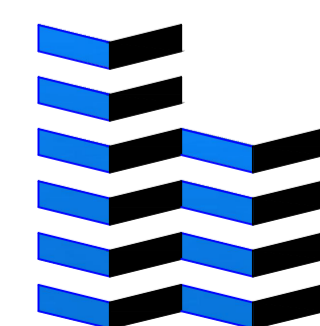
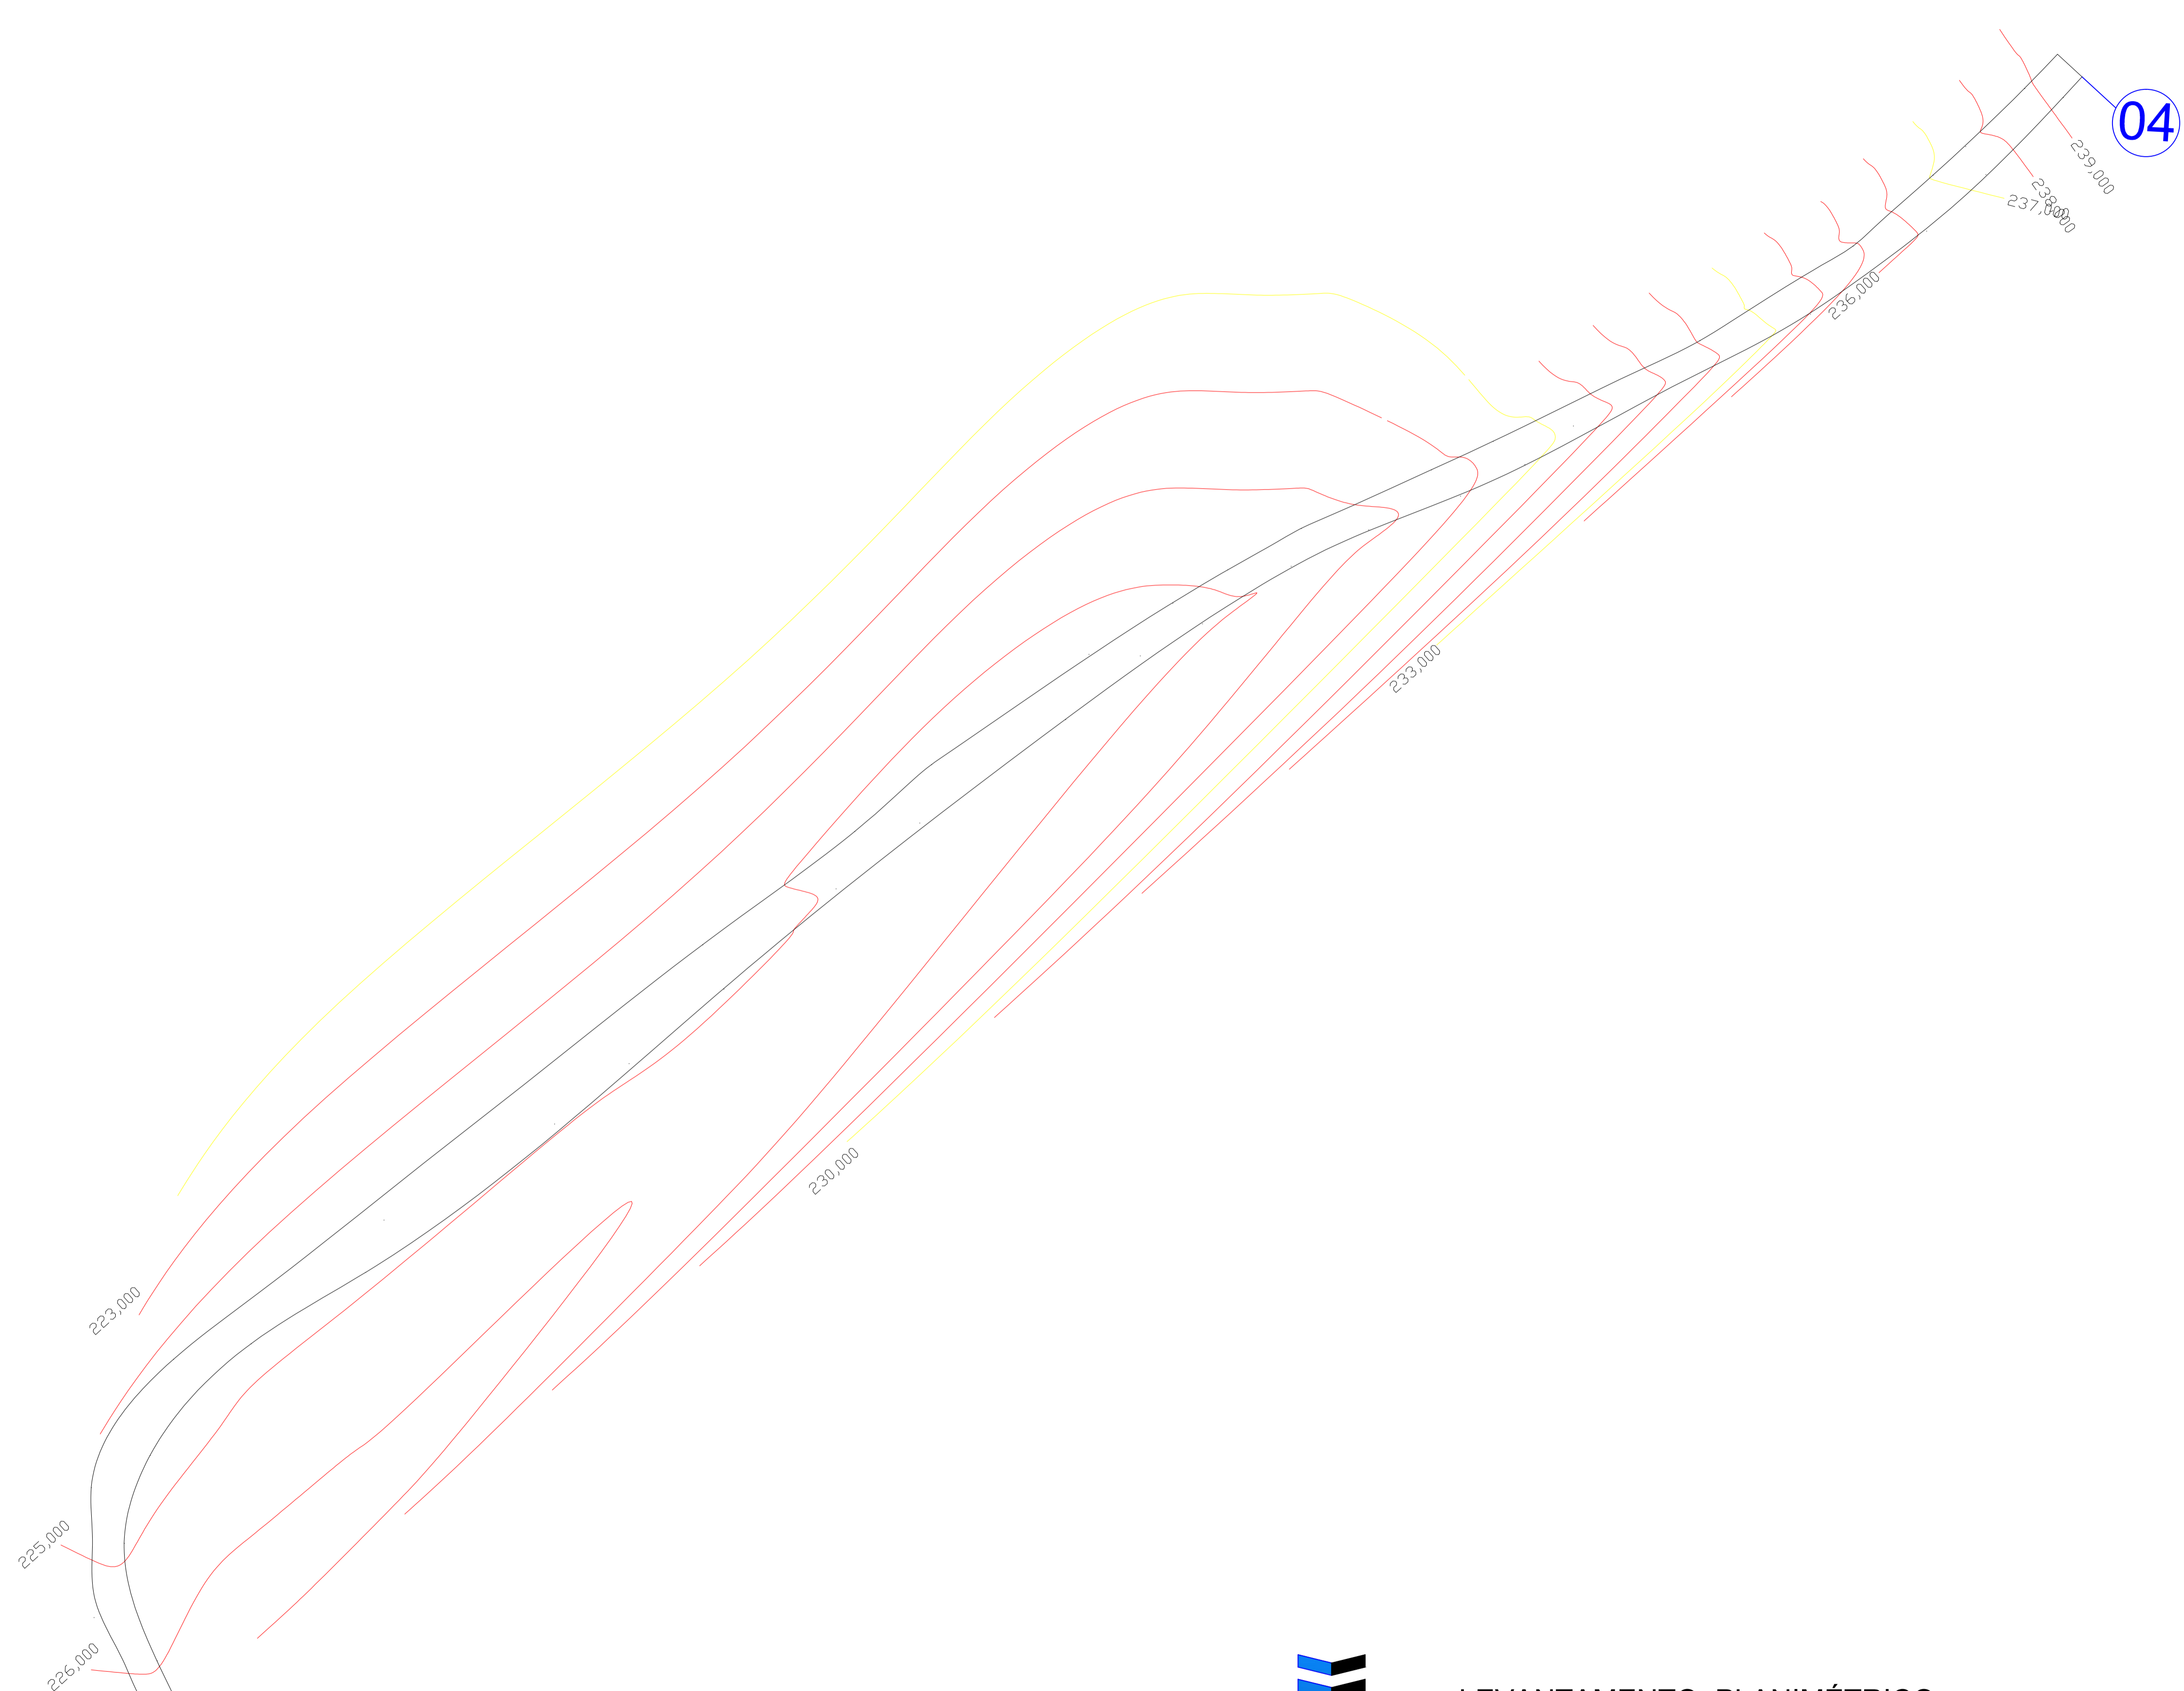


TRECHO C

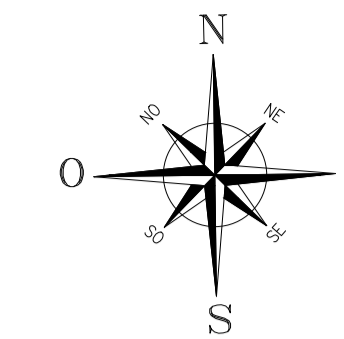

LEVANTAMENTO PLANIMÉTRICO
ÁREA: 6.650,73M²
ESCALA: 1:500

RUA VALZUMIRO DUTRA, 161 - CENTRO - CEP 98.460-000
FONE (55) 3745-1288 - IRAÍ/RS

		MUNICÍPIO DE IRAÍ		
LEVANTAMENTO PLANIMÉTRICO				
TRECHO C - PONTE PRETA	PRANCHA: C-02	DATA: 01/04/2015		
CALÇAMENTO COM PEDRAS IRREGULARES	ESCALA: 1:500	MET. TOTAL 4.997,08M ²		
VINÍCIUS ZANCAN BONAFÉ ENGENHEIRO S/C - RUA DE 197/55		VOLMIR JOSÉ BIELSKI PROFESSOR DE EDUCAÇÃO		
<small>Direitos Autorais Reservados Conforme Artigo 184 Do Código Penal, Lei 5.988 Do Código Civil e Resolução CONTEA 205/71</small>				