
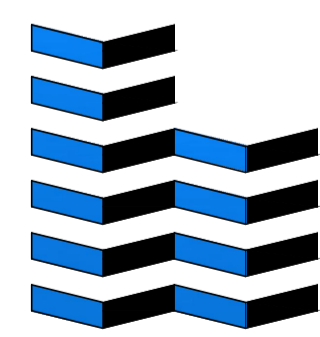
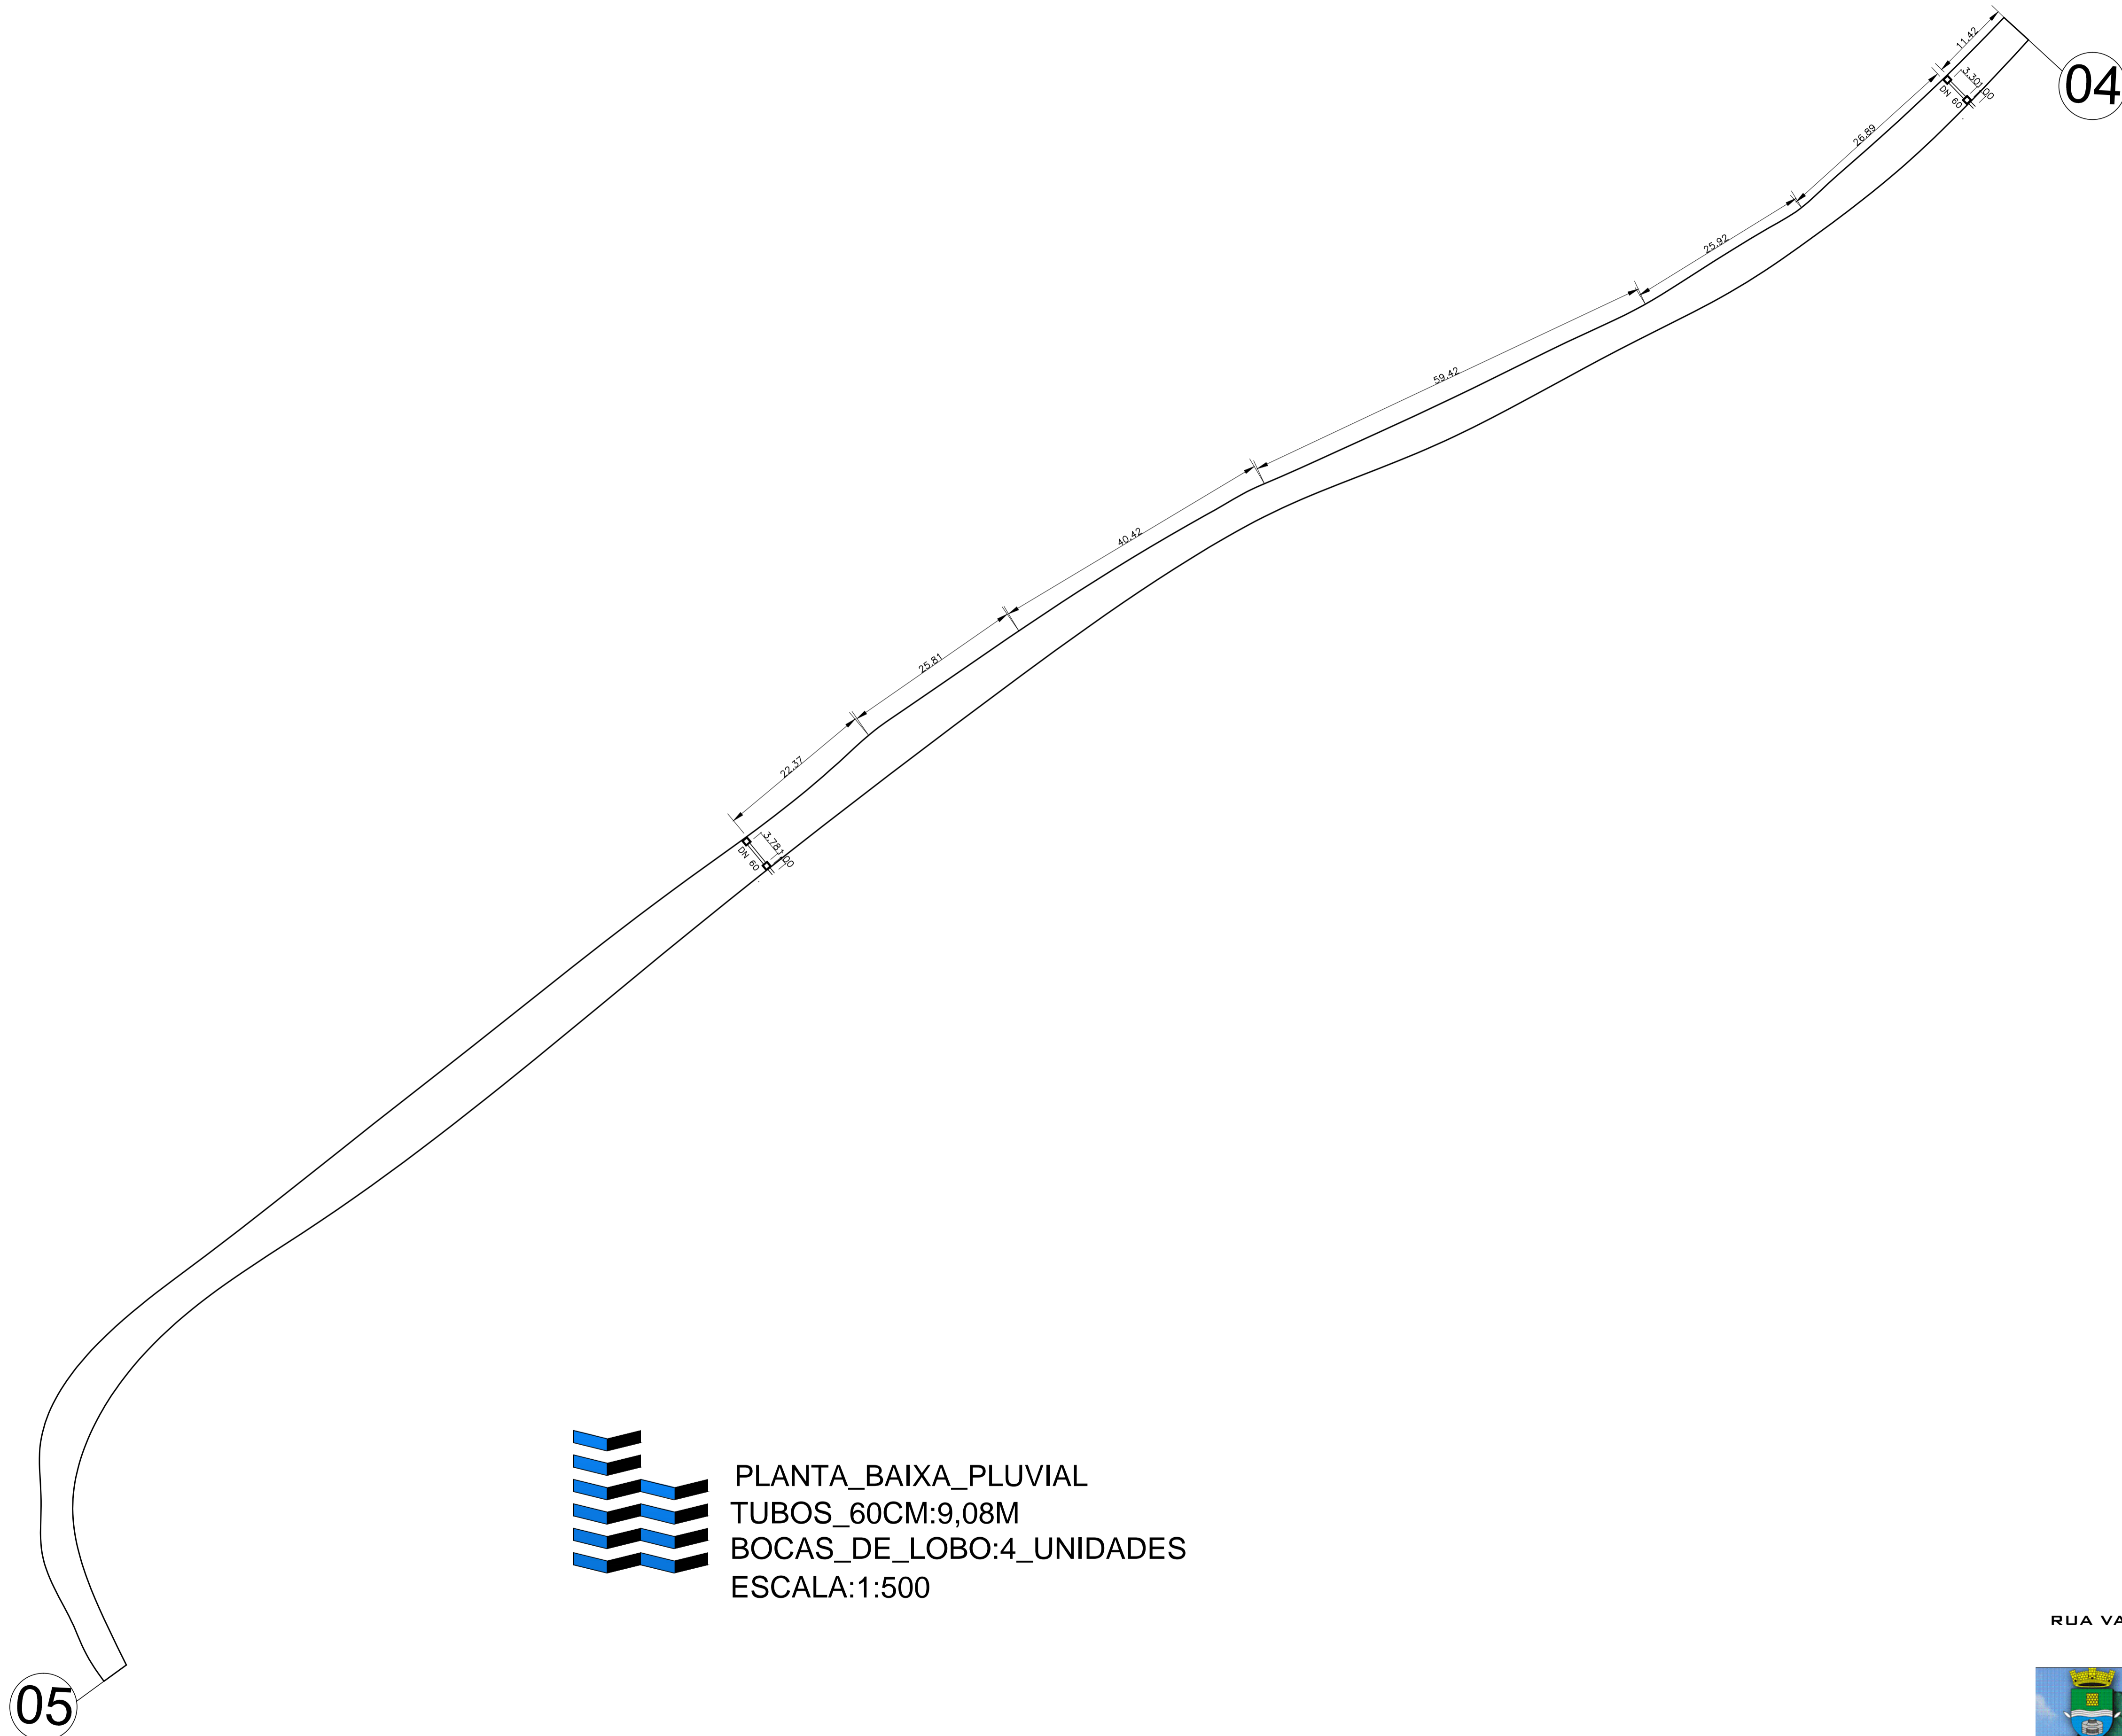


TRECHO C

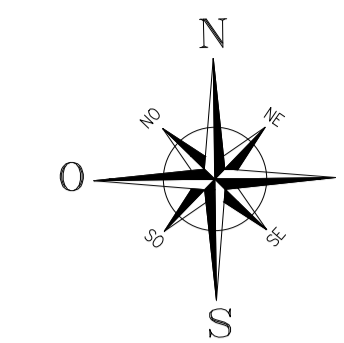

PLANTA_BAIXA_PLUVIAL
TUBOS_60CM:9,08M
BOCAS_DE_LOBO:4_UNIDADES
ESCALA:1:500

RUA VALZUMIRO DUTRA, 161-CENTRO-CEP 98.460-000
FONE (55) 3745-1288 - IRAÍ/RS

	MUNICIPIO DE IRAÍ PLUVIAL	
--	--	--

TRECHO C - PONTE PRETA	PRANCHAS: C-06	DATA: 01/04/2015
CALÇAMENTO COM PEDRAS IRREGULARES	ESCALA: 1:500	MET. TOTAL: 1,811,88M²

VINICIUS ZANCAN BONAFE
ENGENHEIRO S/C - CRETA Nº 127755

VOLMIR JOSÉ BIELSKI
PROFESSOR MUNICIPAL

Direitos Autorais Reservados Conforme Artigo 184 Do Código Penal, Lei 5.988 Do Código Civil e Resolução CONTEA 205/71