
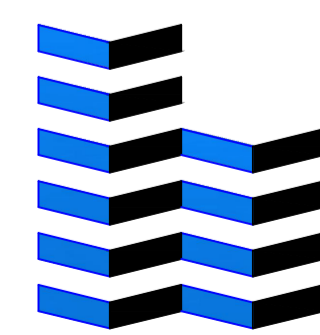
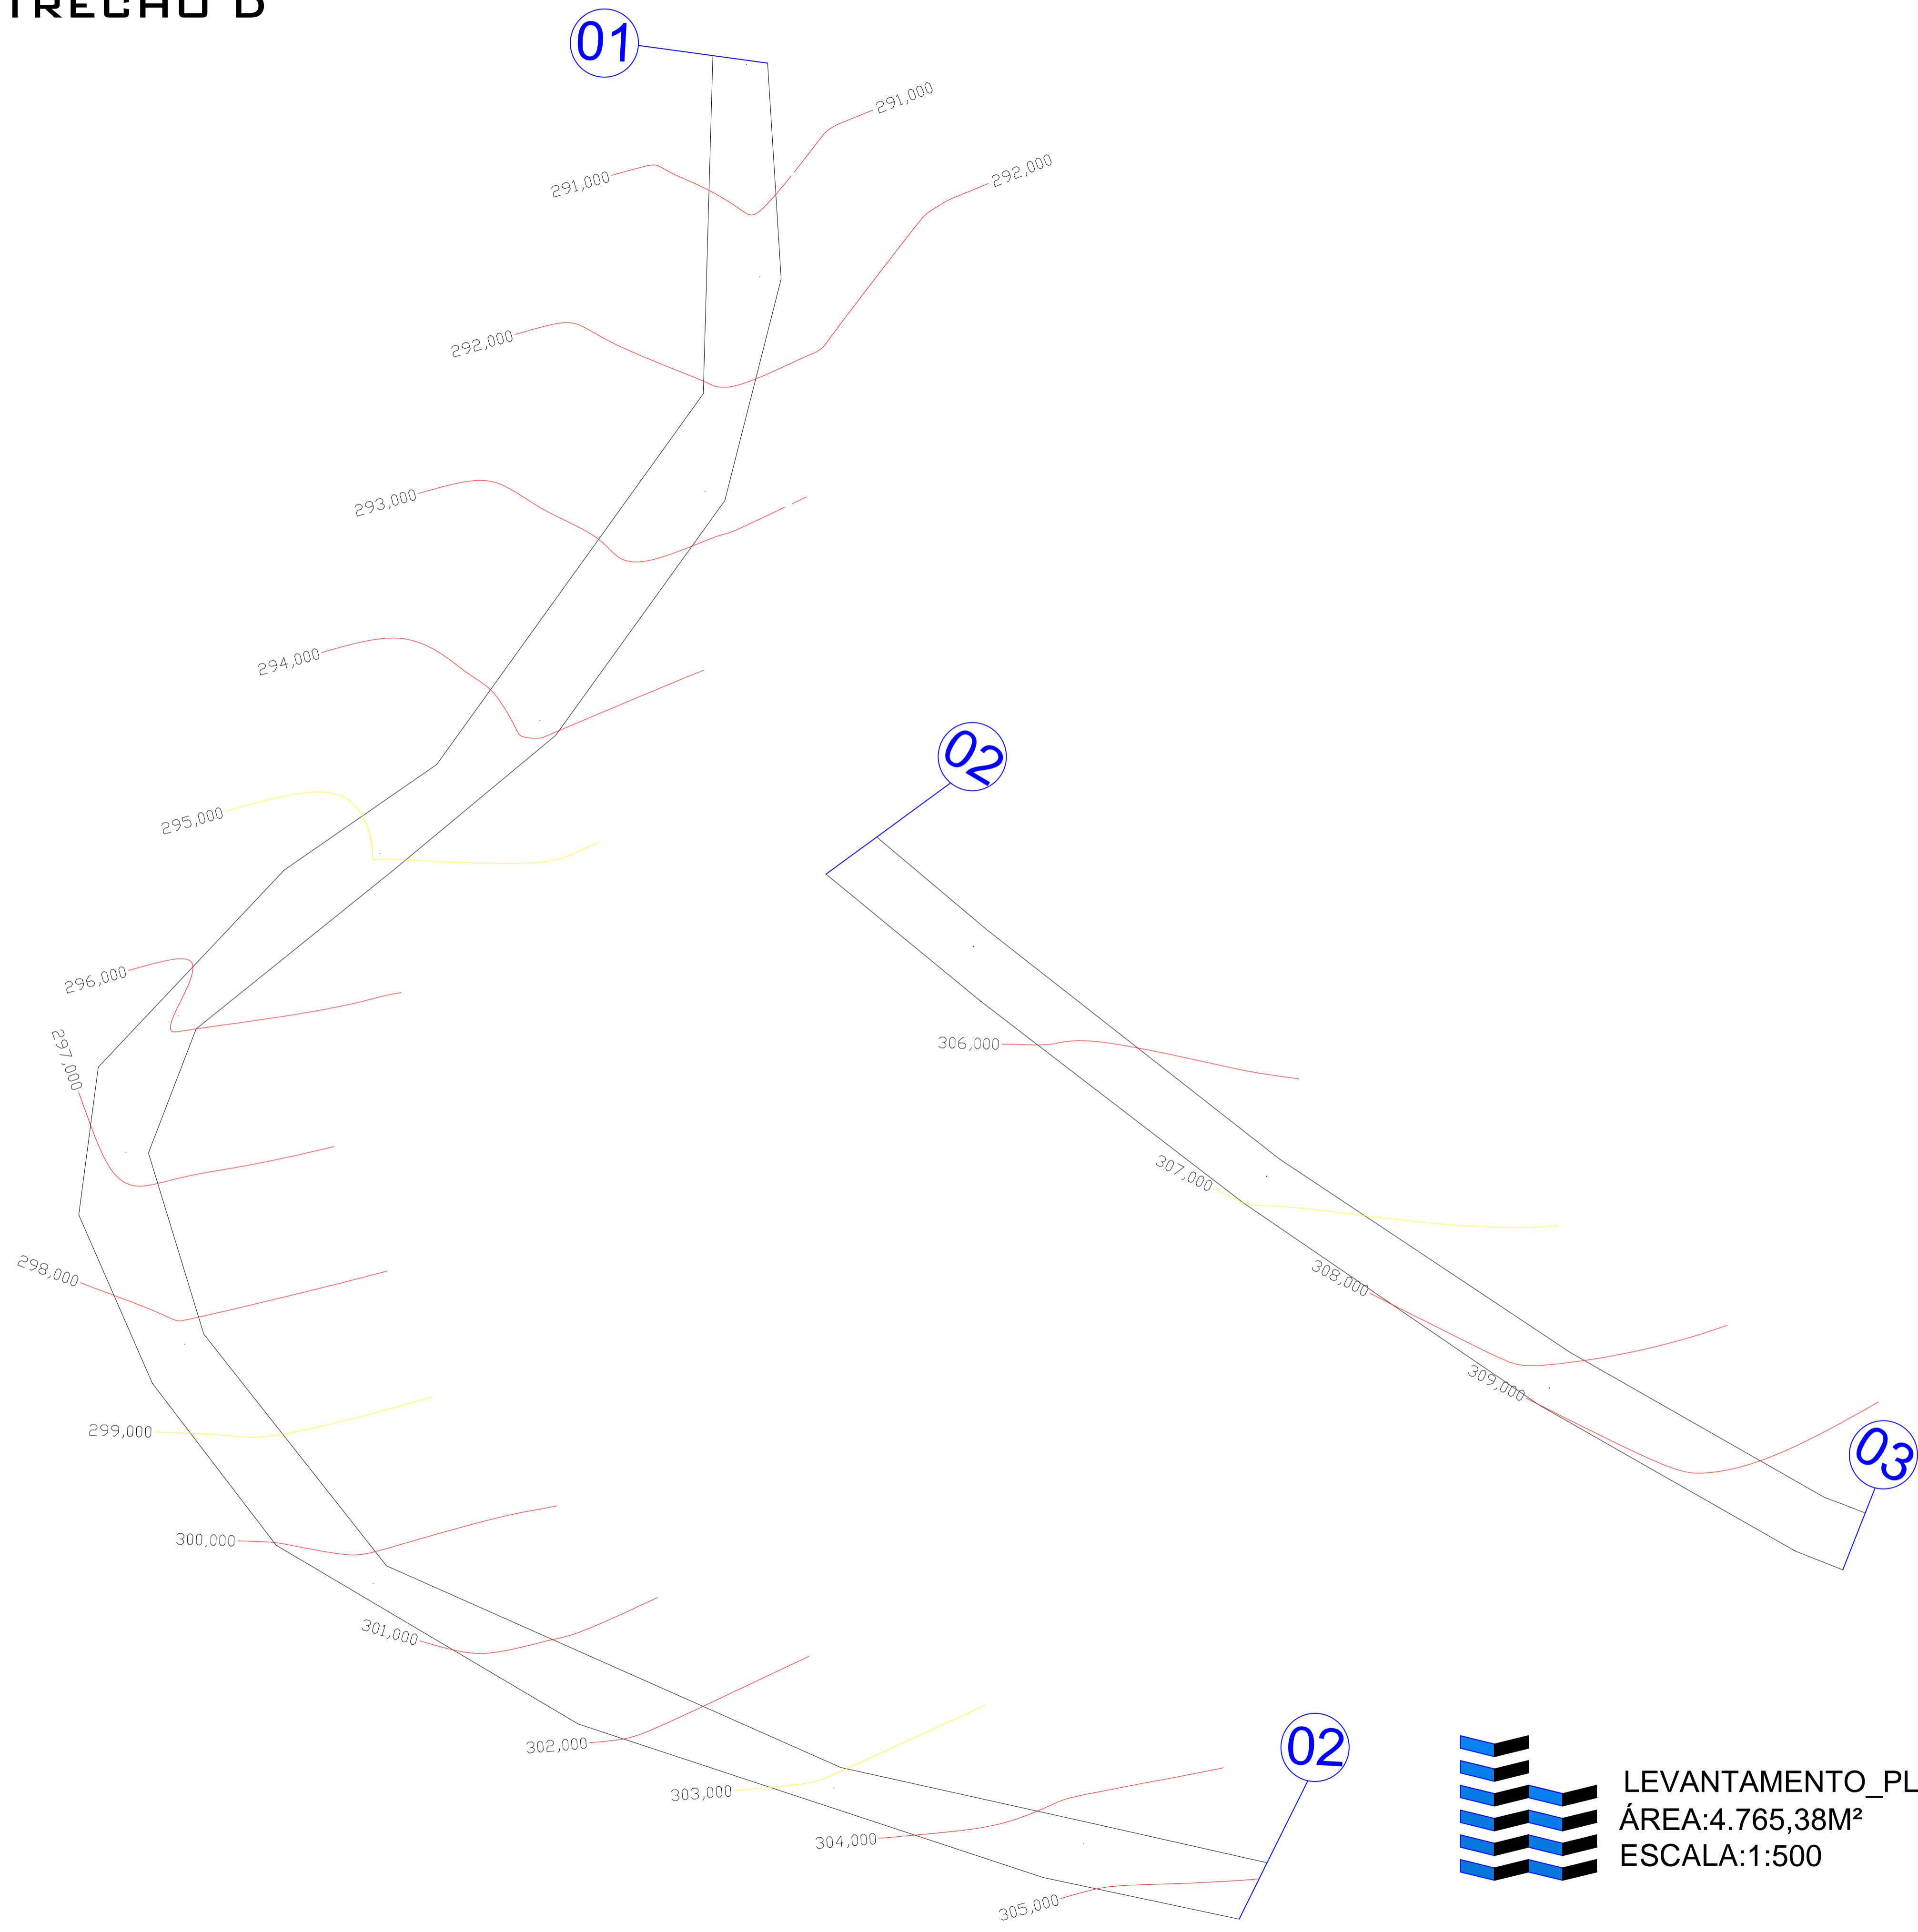


TRECHO D

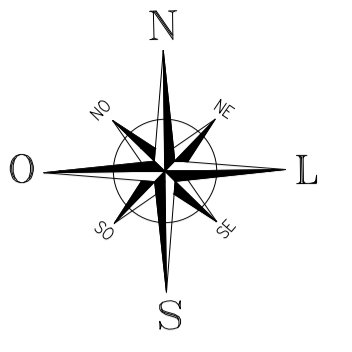

LEVANTAMENTO PLANIMÉTRICO
ÁREA: 4.765,38M²
ESCALA: 1:500

RUA VALZUMIRO DUTRA, 161 - CENTRO - CEP 98.460-000
 FONE (55) 3745-1288 - IRAÍ/RS

		MUNICIPIO DE IRAÍ		
LEVANTAMENTO PLANIMÉTRICO				
TRECHO D - FONTE FRIA	PRANCHA: D-01	DATA: 01/04/2015		
CALÇAMENTO COM PEDRAS IRREGULARES	ESCALA: 1:500	MET. TOTAL: 4.765,38M ²		
VINÍCIUS ZANCAN BONAFE <small>ENGENHEIRO DE CIVIL - RUA Nº 127/25</small>		VOLMIR JOSÉ BIELSKI <small>PROFESSOR UNIVERSITÁRIO</small>		
Direitos Autorais Reservados Conforme Artigo 184 Do Código Penal, Lei 5.988 Do Código Civil e Resolução CONTEA 205/71				