
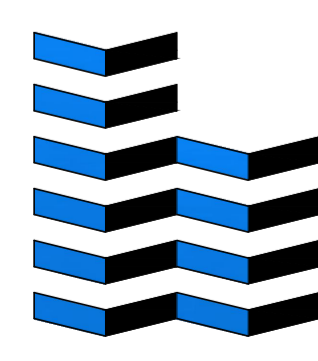
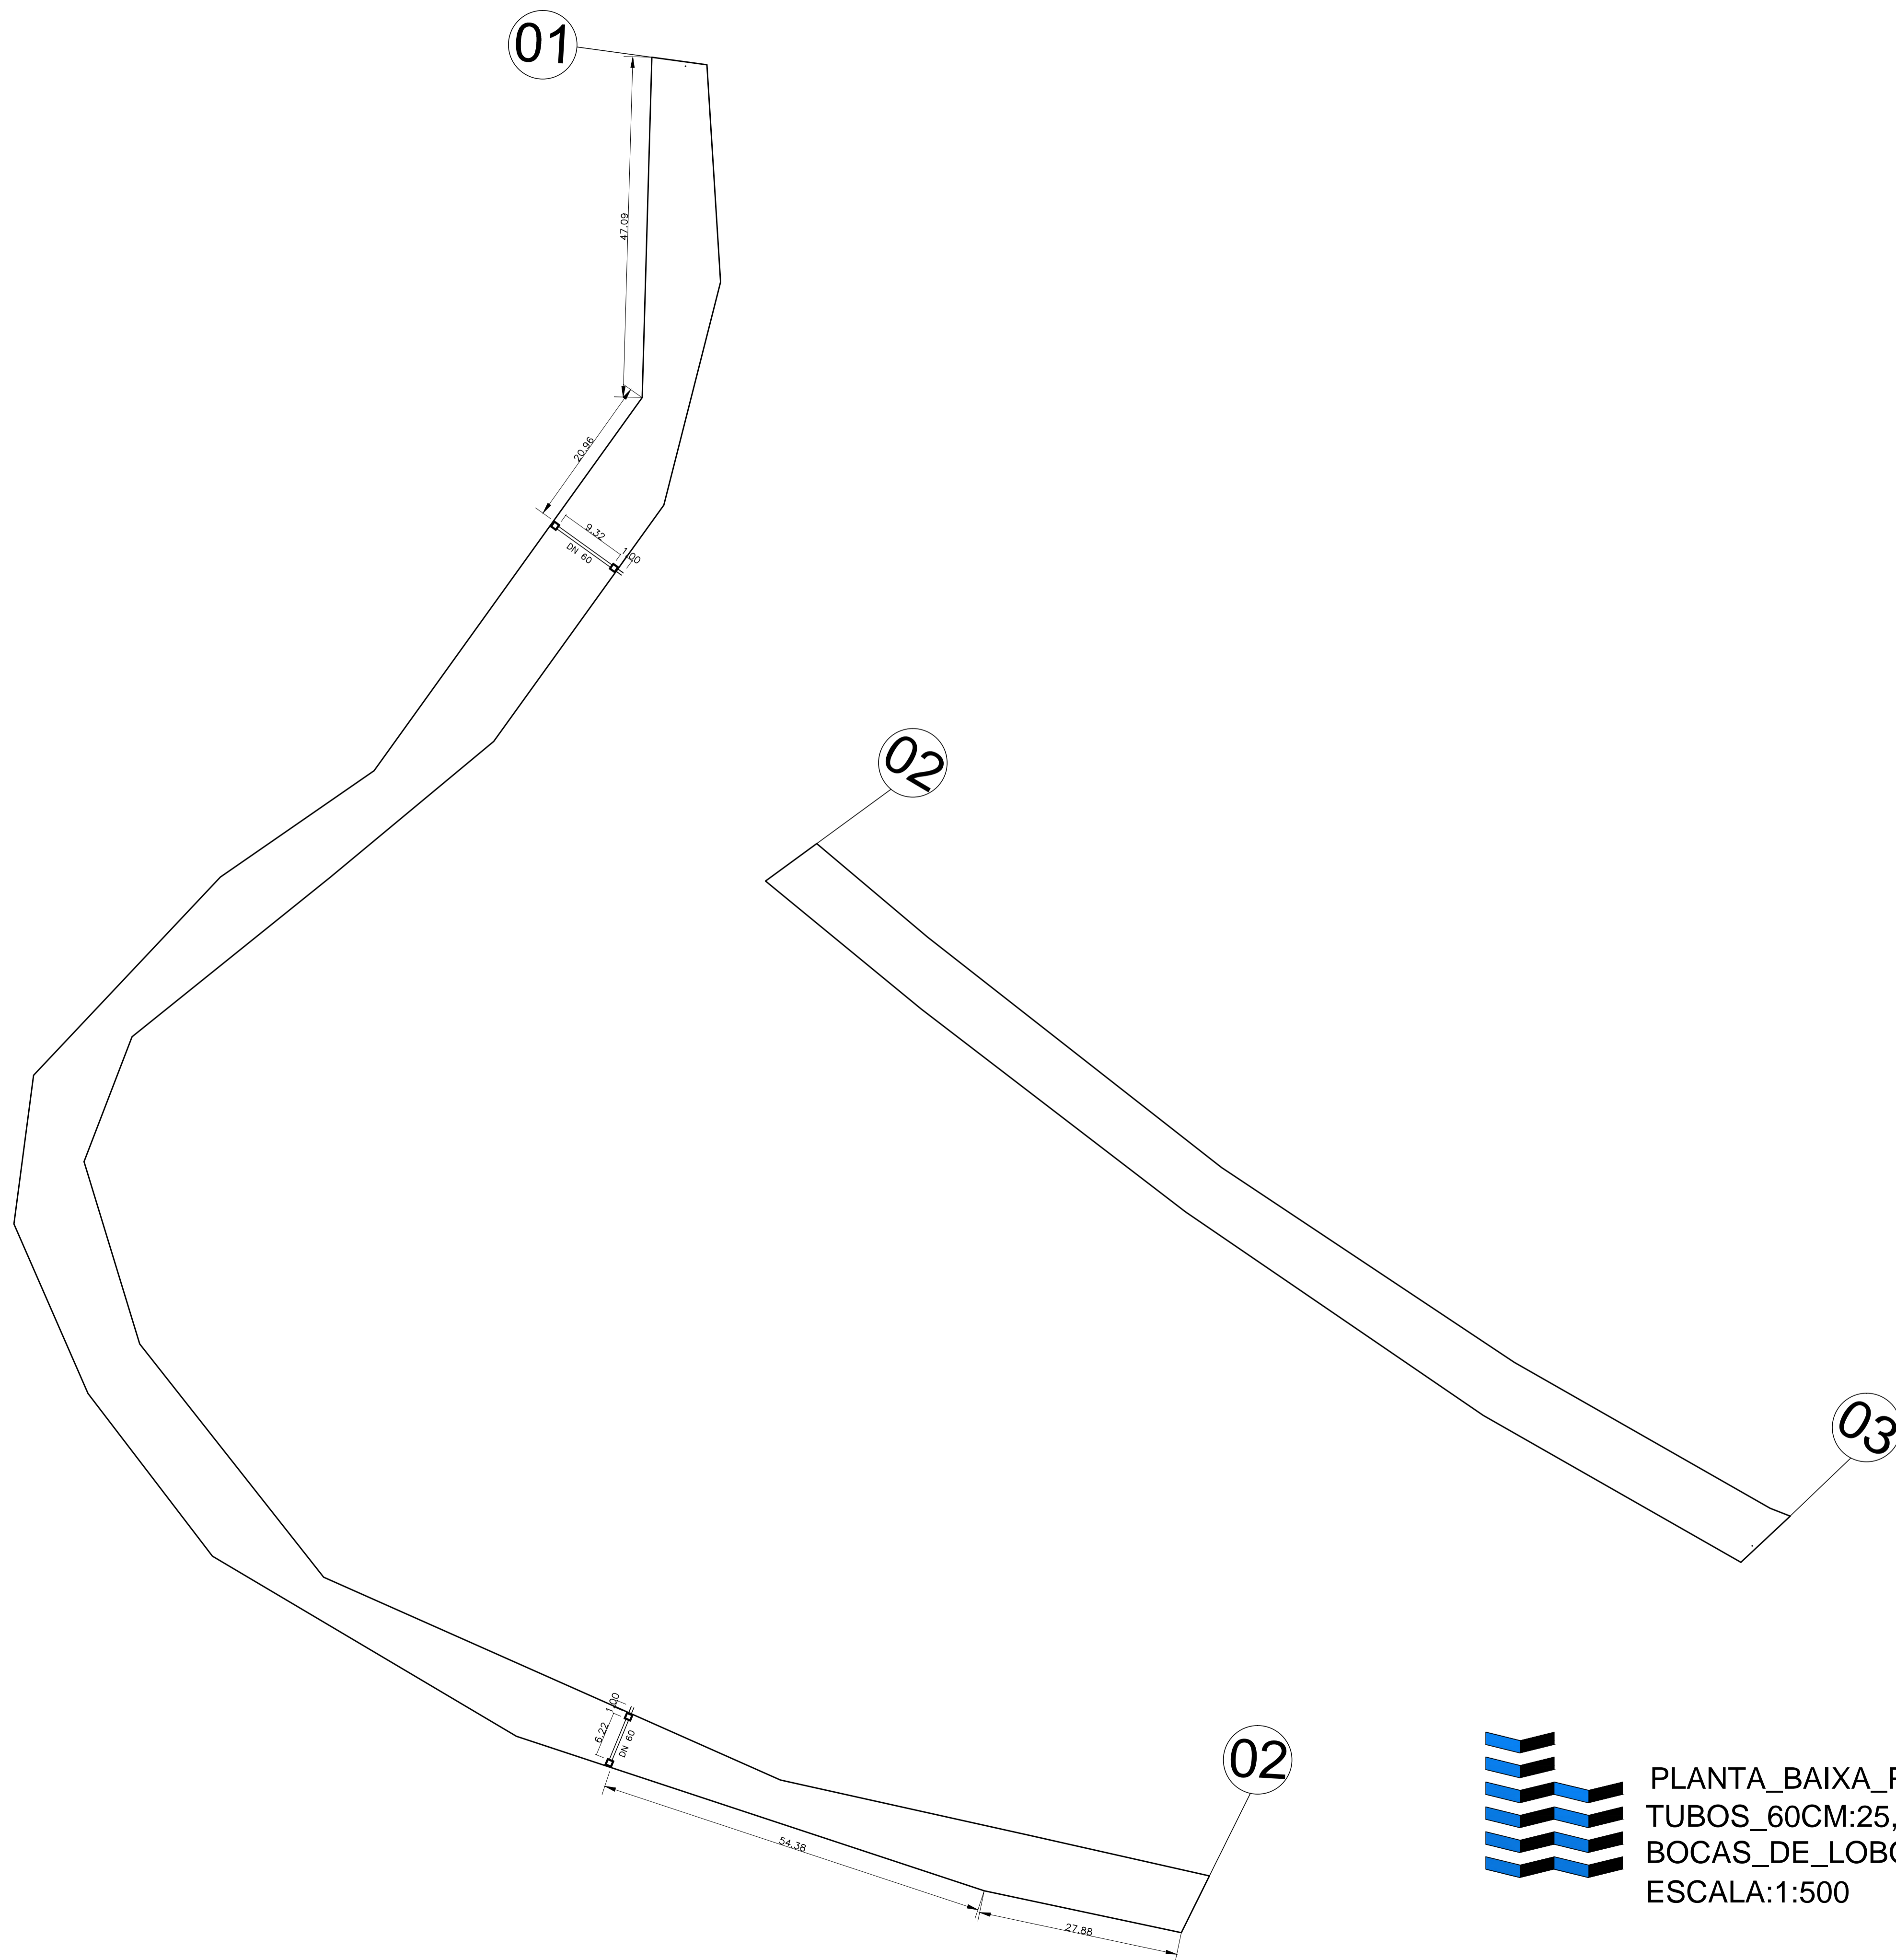


TRECHO D

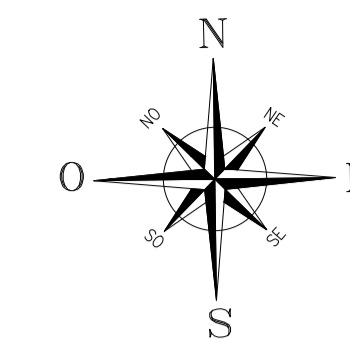

PLANTA\_BAIXA\_PLUVIAL  
 TUBOS\_60CM:25,32M  
 BOCAS\_DE\_LOBO:4\_UNIDADES  
 ESCALA:1:500

RUA VALZUMIRO DUTRA,161-CENTRO-CEP 98.460-000  
 FONE (55) 3745-1288 - IRAÍ/RS

 MUNICIPIO DE <b>IRAÍ</b>		 Águas e Pedras Preciosas
<b>PLUVIAL</b>		
TRECHO D - FONTE FRIA	PRANCHAS: D-03	DATA: 01/04/2015
CALÇAMENTO COM PEDRAS IRREGULARES	ESCALA: 1:500	MET. TOTAL: 4.765,38M <sup>2</sup>

VINICIUS ZANCAN BONAFE  
 ENGENHEIRO S/C - CRETA Nº 124755

VOLMIR JOSÉ BIELSKI  
 PREFEITO MUNICIPAL

Direitos Autorais Reservados Conforme Artigo 184 Do Código Penal, Lei 5.988 Do Código Civil e Resolução CONTEA 205/71