



Rua Edwino Stanguel

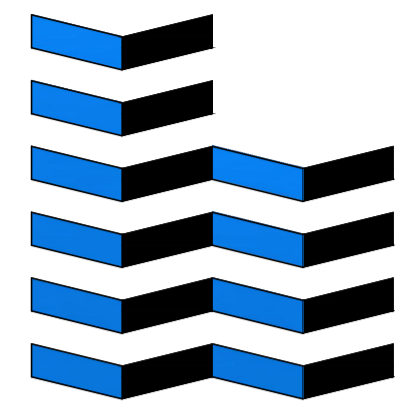

PAVIMENTAÇÃO ASFÁLTICA RUA TORRES GONÇALVES

ÁREA: 12.450,53M²

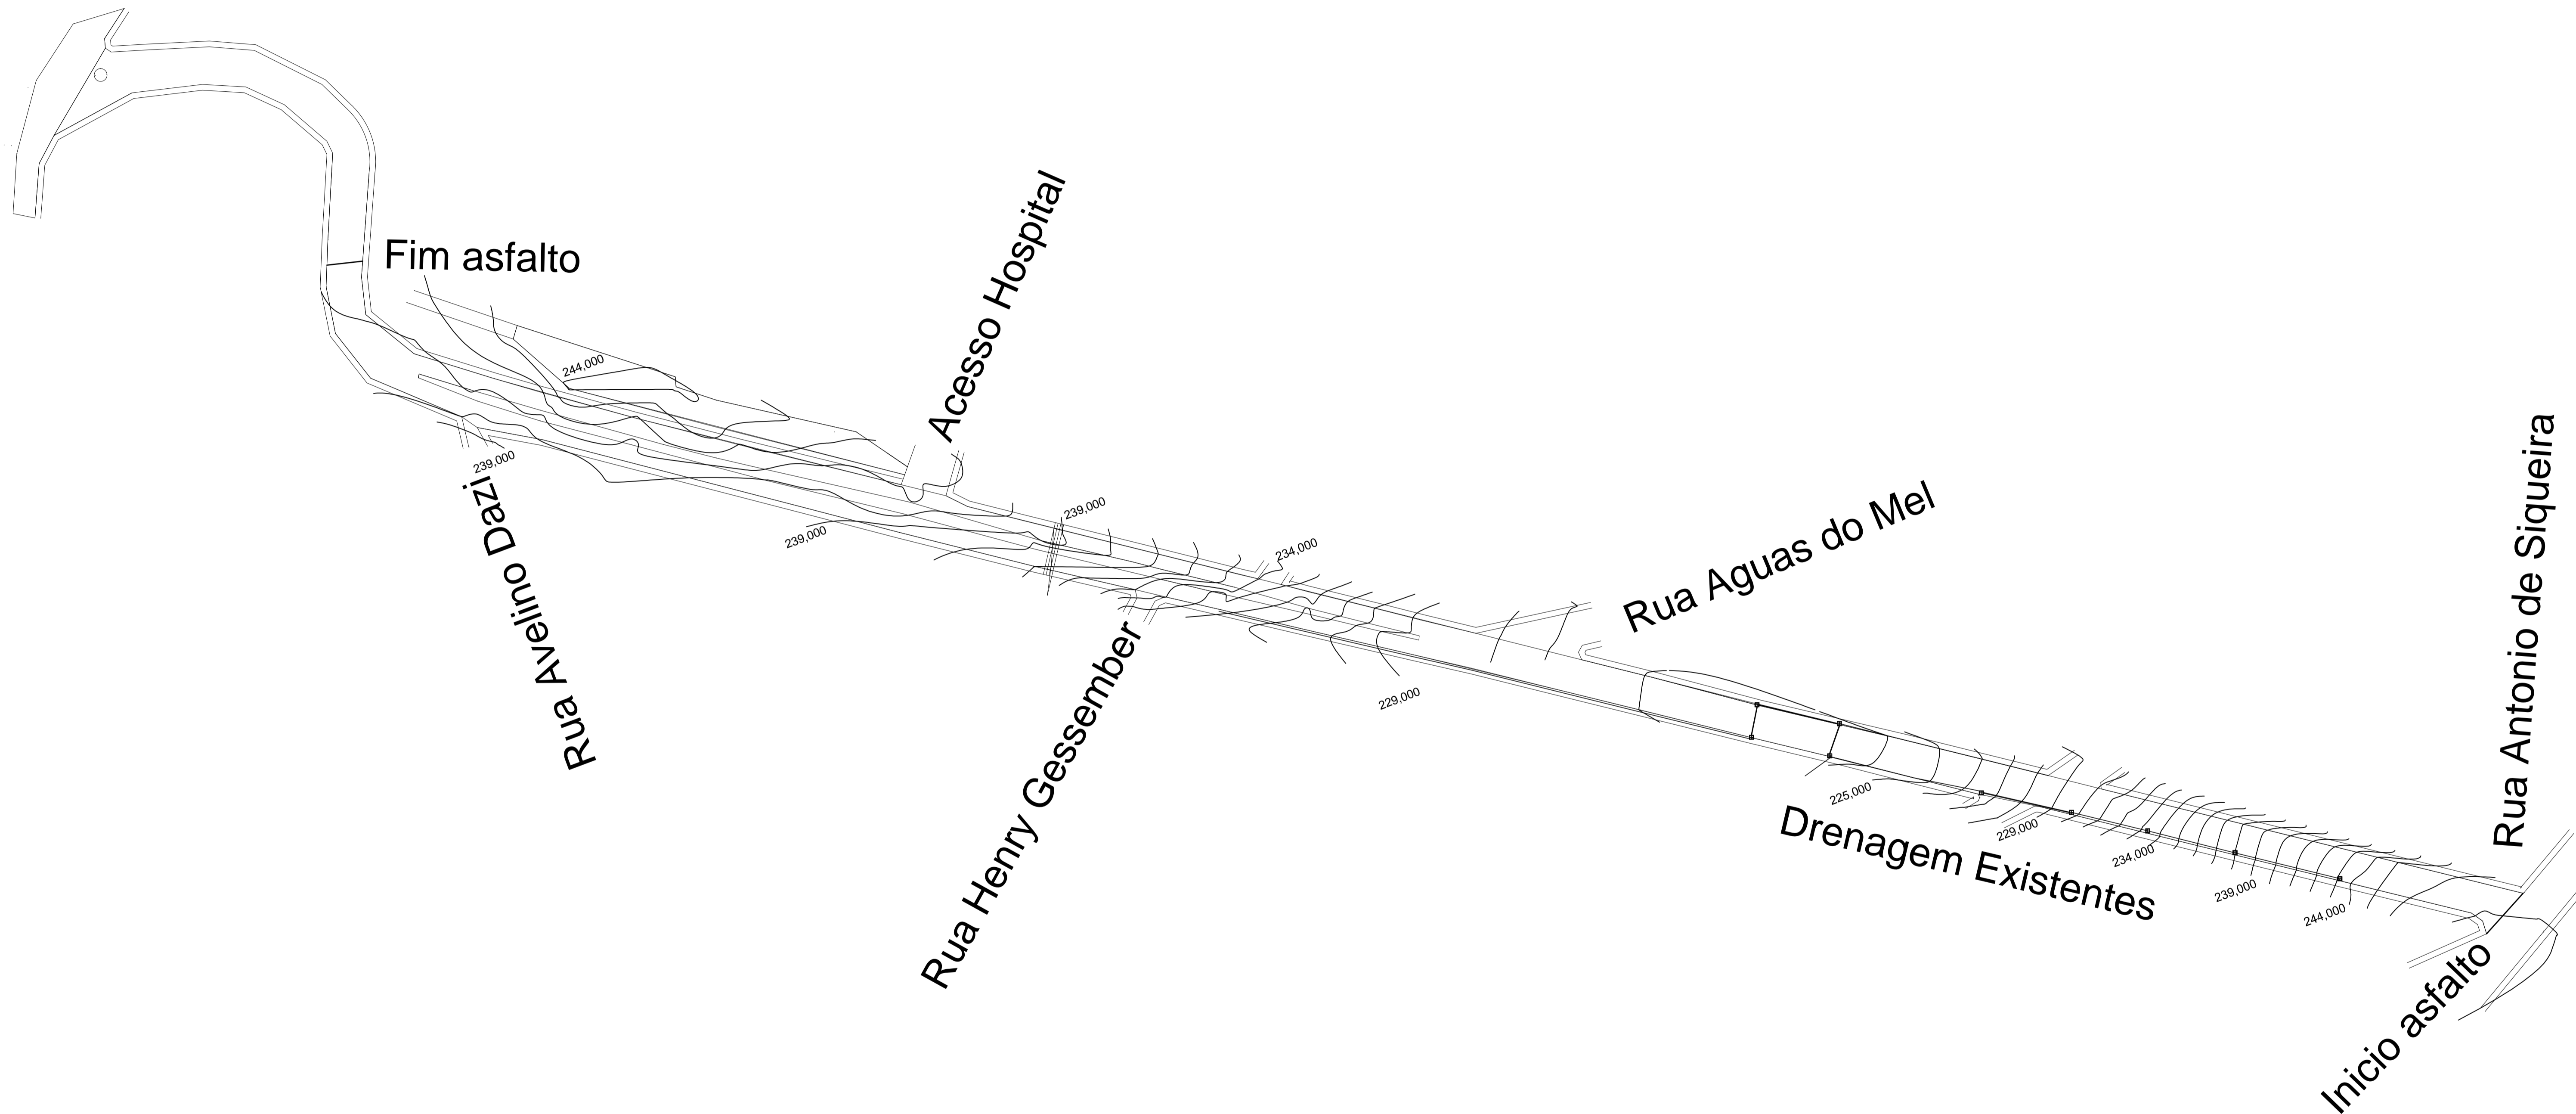

RUA VALZUMIRO DUTRA, 161 - CENTRO - CEP 98.460-000
FONE (55) 3745-1288 - IRAÍ/RS

MUNICIPIO DE **IRAÍ**

LEVANTAMENTO PLANIMÉTRICO

PAVIMENTAÇÃO ASFÁLTICA	PRANCHAS: 02/04	DATA: 09/02/2015
RUA TORRES GONÇALVES	ESCALA: 1:1.000	MET. TOTAL: 12.450,53M ²

VINICIUS ZANCAN BONAFÉ
ENGENHEIRO CIVIL - CREA RS 102755

VOLMIR JOSÉ BIELSKI
PREFEITO MUNICIPAL

Direitos Autorais Reservados Conforme Artigo 184 Do Código Penal, Lei 5.988 Do Código Civil e Resolução CONFEA 205/71