

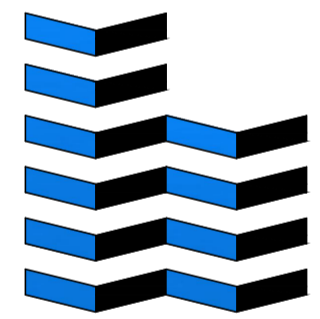


PAVIMENTAÇÃO ASFÁLTICA RUA TORRES GONÇALVES

ÁREA: 12.450,53M²

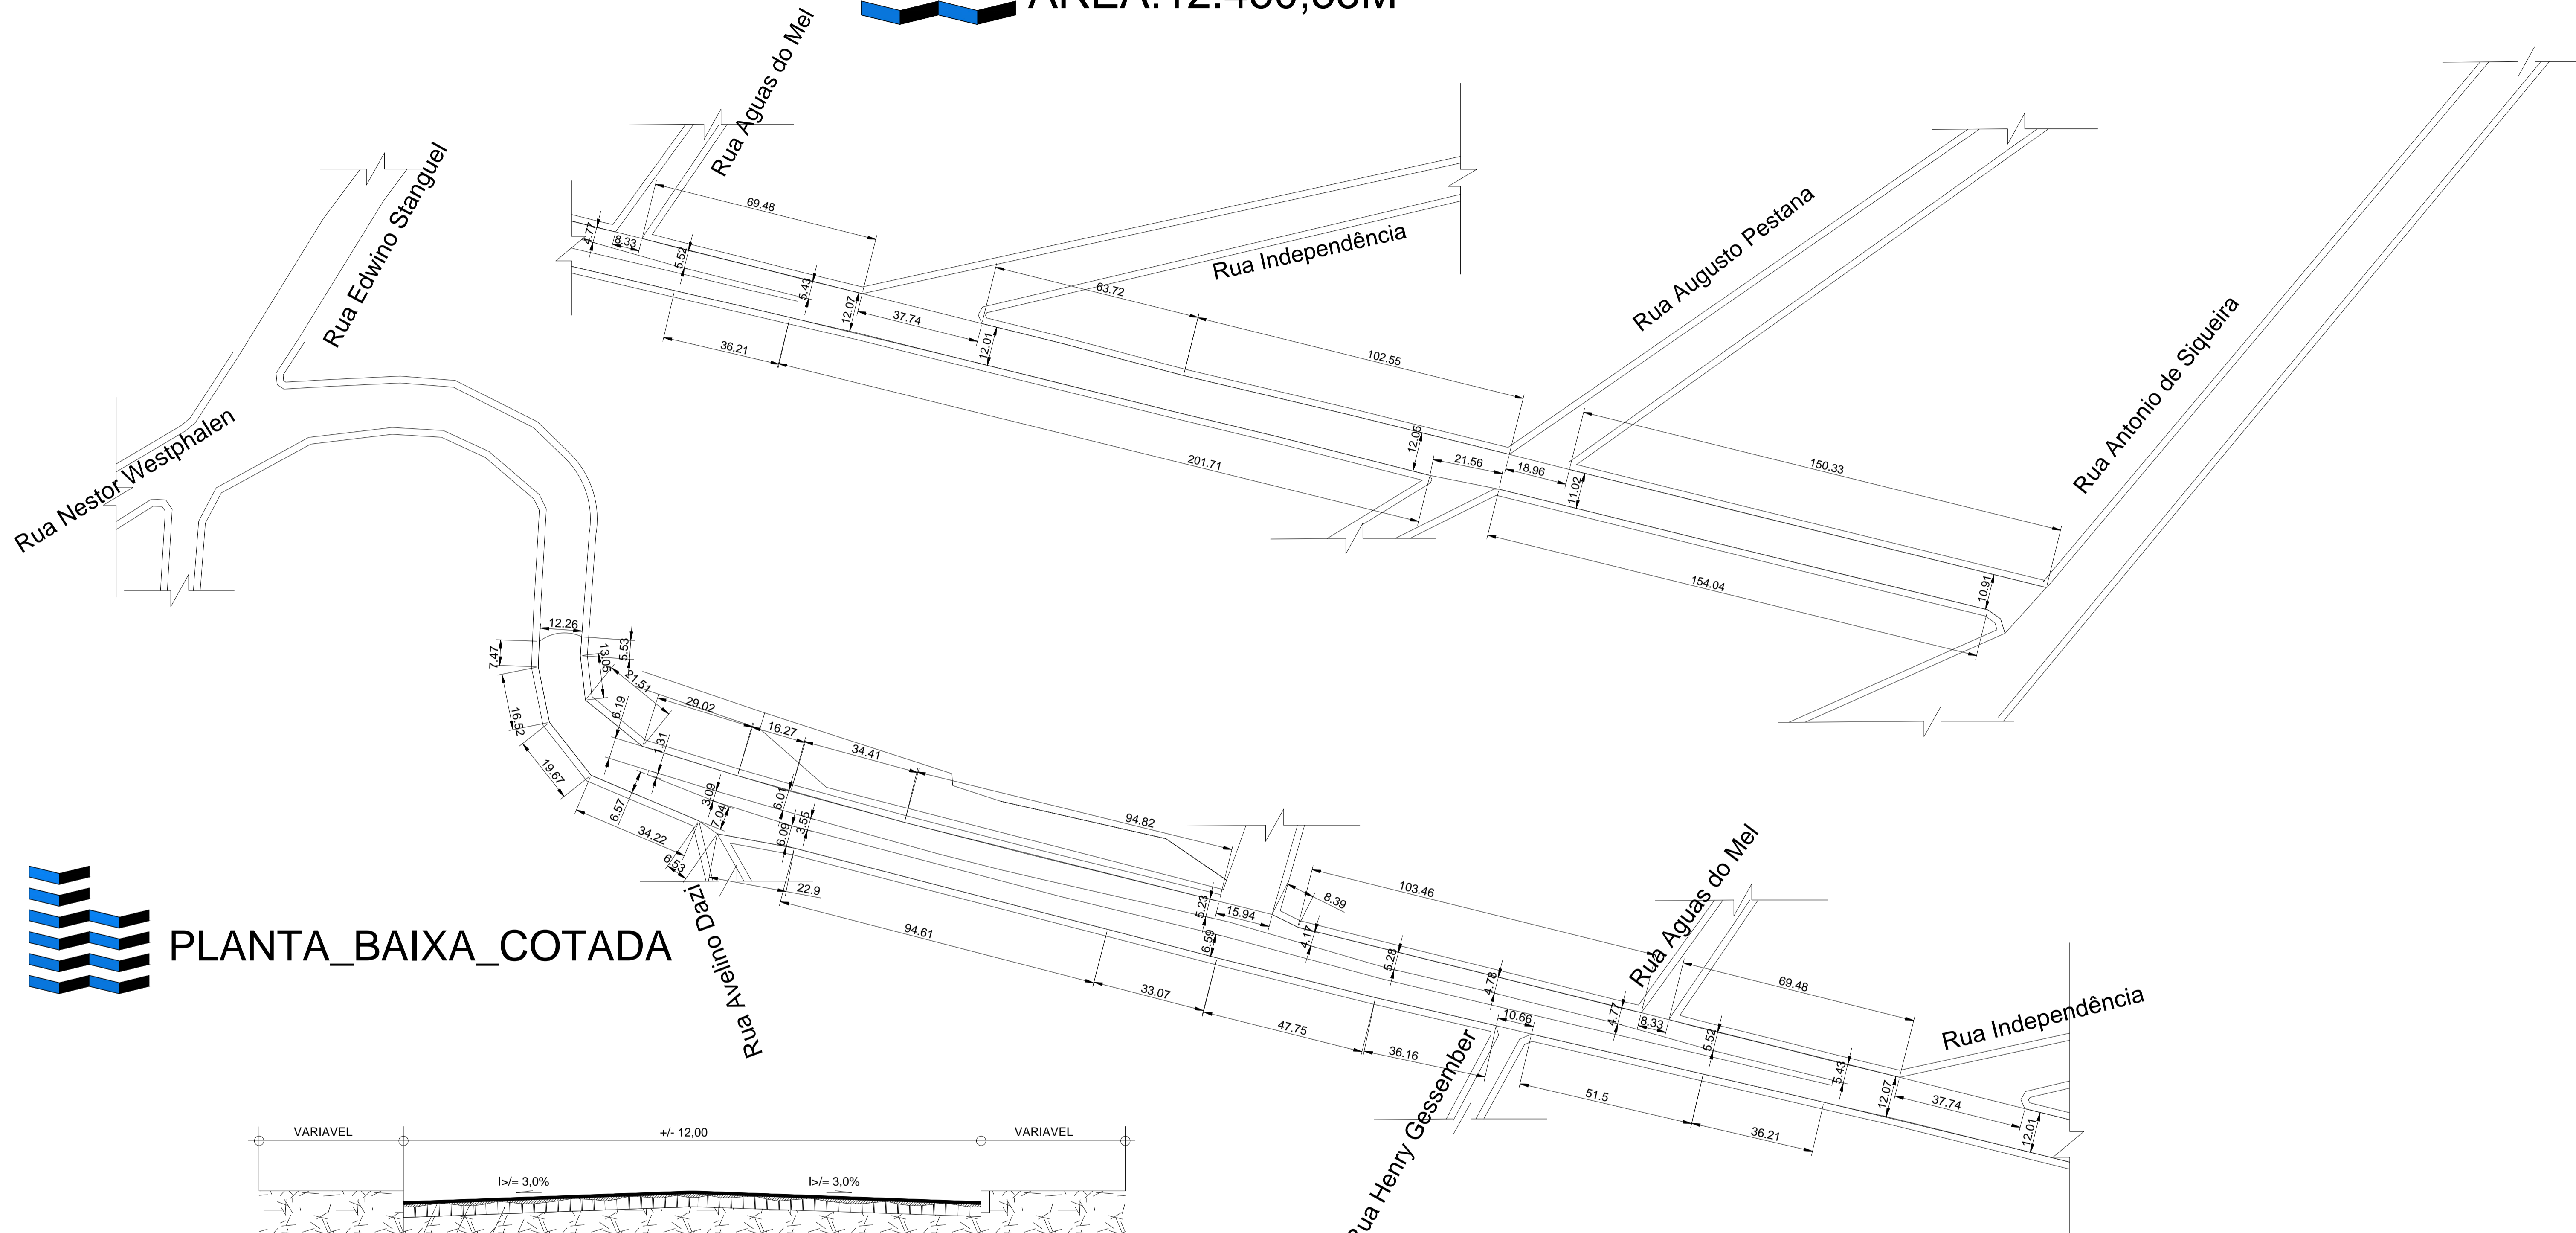


PLANTA_BAIXA_COTADA

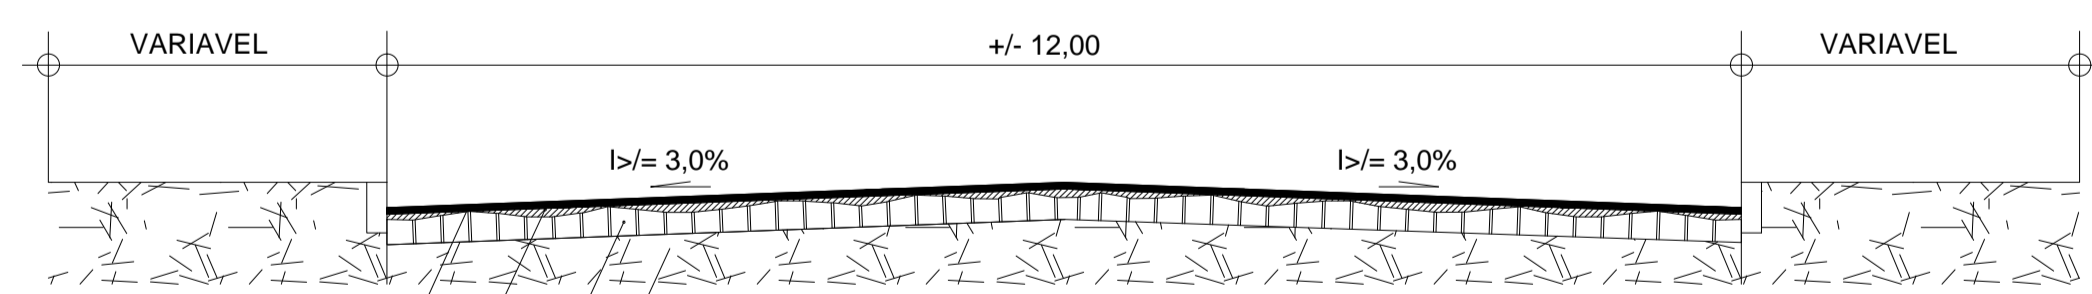

SEÇÃO TRANSVERSAL

TRECHO SEM CANTEIRO CENTRAL S/ESCALA

CAPA ASFÁLTICA CBUQ E=3,0CM
CAPA ASFÁLTICA (PMF) EXISTENTE A SER RECUPERADA E = 3,0cm
CALÇAMENTO EXISTENTE SOLO NATURAL

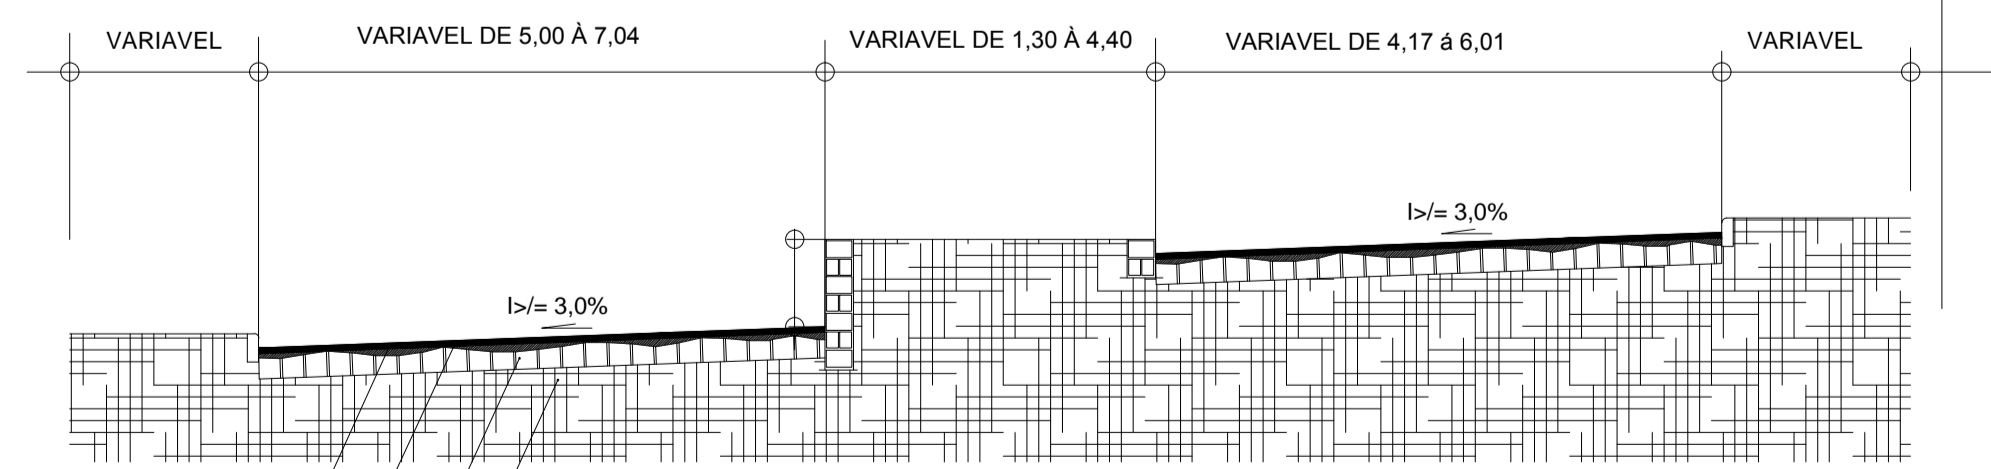

SEÇÃO TRANSVERSAL

TRECHO COM CANTEIRO CENTRAL S/ESCALA

CAPA ASFÁLTICA CBUQ E=3,0CM
CAPA ASFÁLTICA (PMF) EXISTENTE A SER RECUPERADA E = 3,0cm
CALÇAMENTO EXISTENTE SOLO NATURAL

RUA VALZUMIRO DUTRA, 161 - CENTRO - CEP 98.460-000
FONE (55) 3745-1288 - IRAÍ/RS

MUNICIPIO DE		IRAÍ	
PROJETO PAVIMENTAÇÃO			
PAVIMENTAÇÃO ASFÁLTICA	FRANCHA: 04/04	DATA: 09/02/2015	
RUA TORRES GONÇALVES	ESCALA: 1:1000	MET. TOTAL: 12.450,53M ²	

VINICIUS ZANCAN BONAFÉ ENGENHEIRO CIVIL - CREA RS 102755	VOLMIR JOSÉ BIELSKI PROFESSOR MUNICIPAL
---	--

Direitos Autorais Reservados Conforme Artigo 184 Do Código Penal, Lei 5.988 Do Código Civil e Resolução CONFEA 205/71

e-mail: viniciusbonafe@hotmail.com