

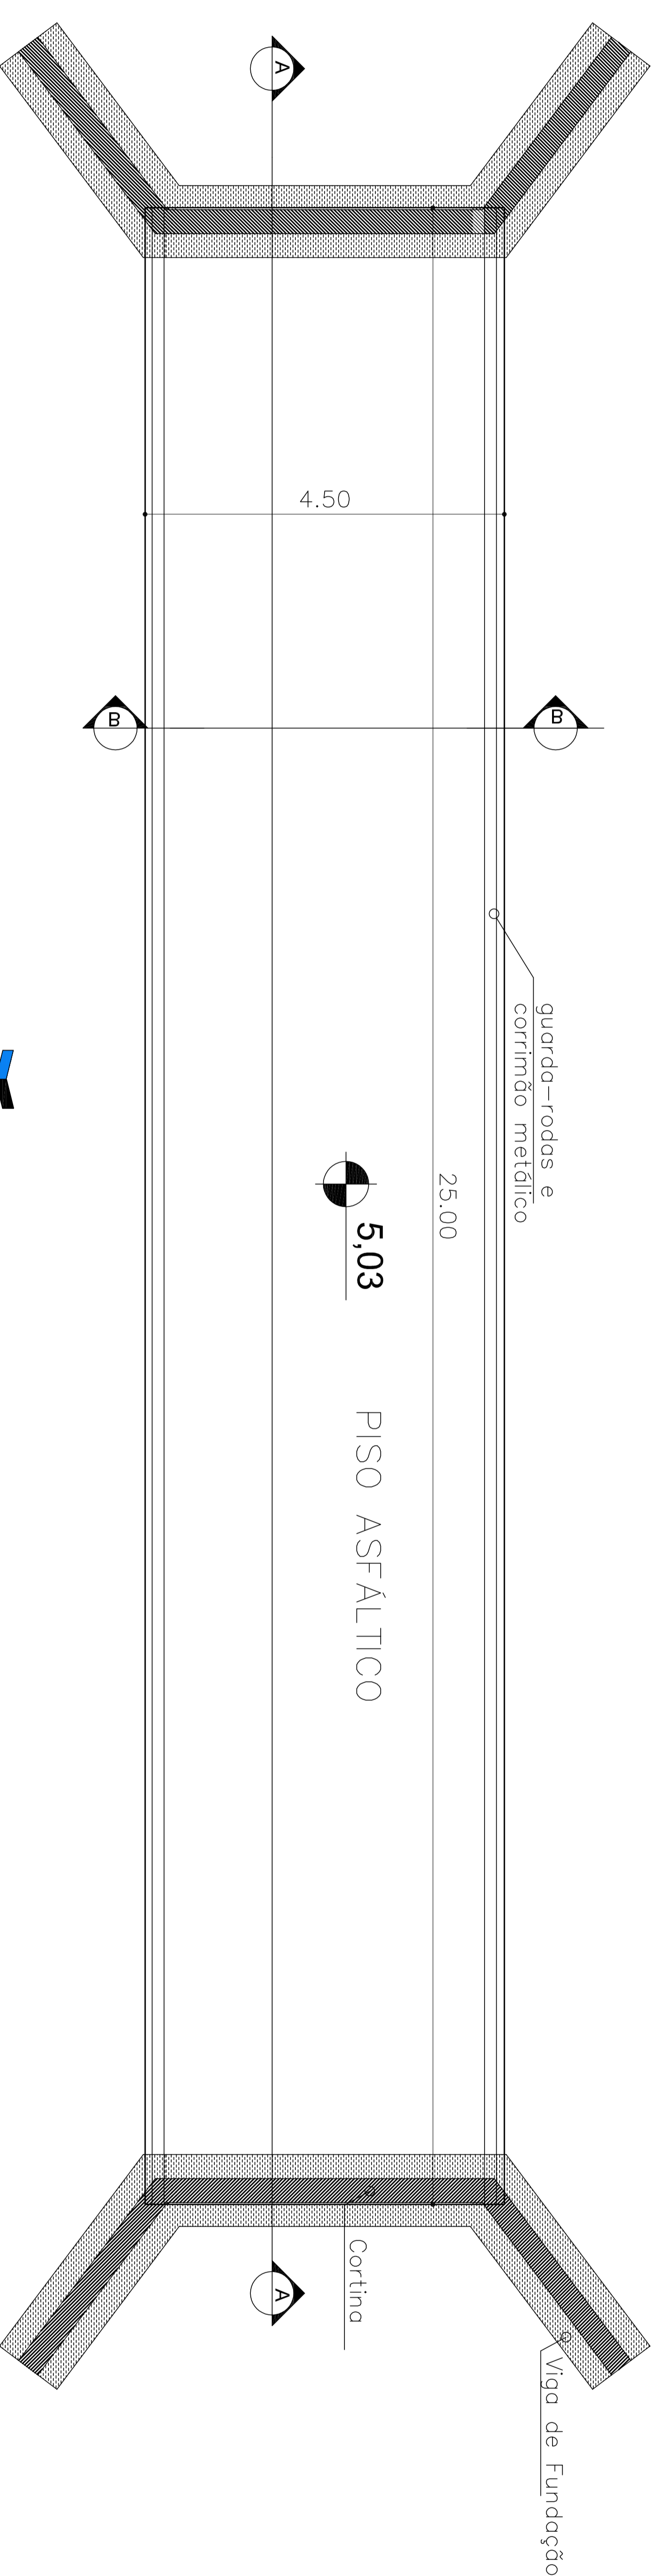



PONTE LINHA CORTICEIRA

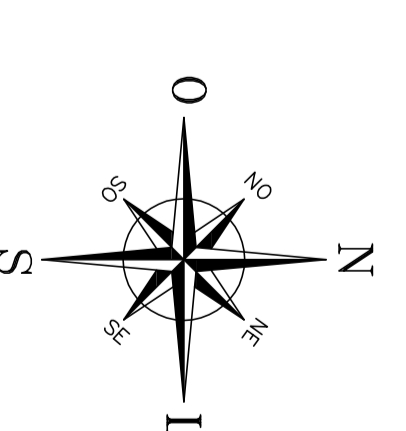

PLANTA_BAIXA
ESCALA_1:50

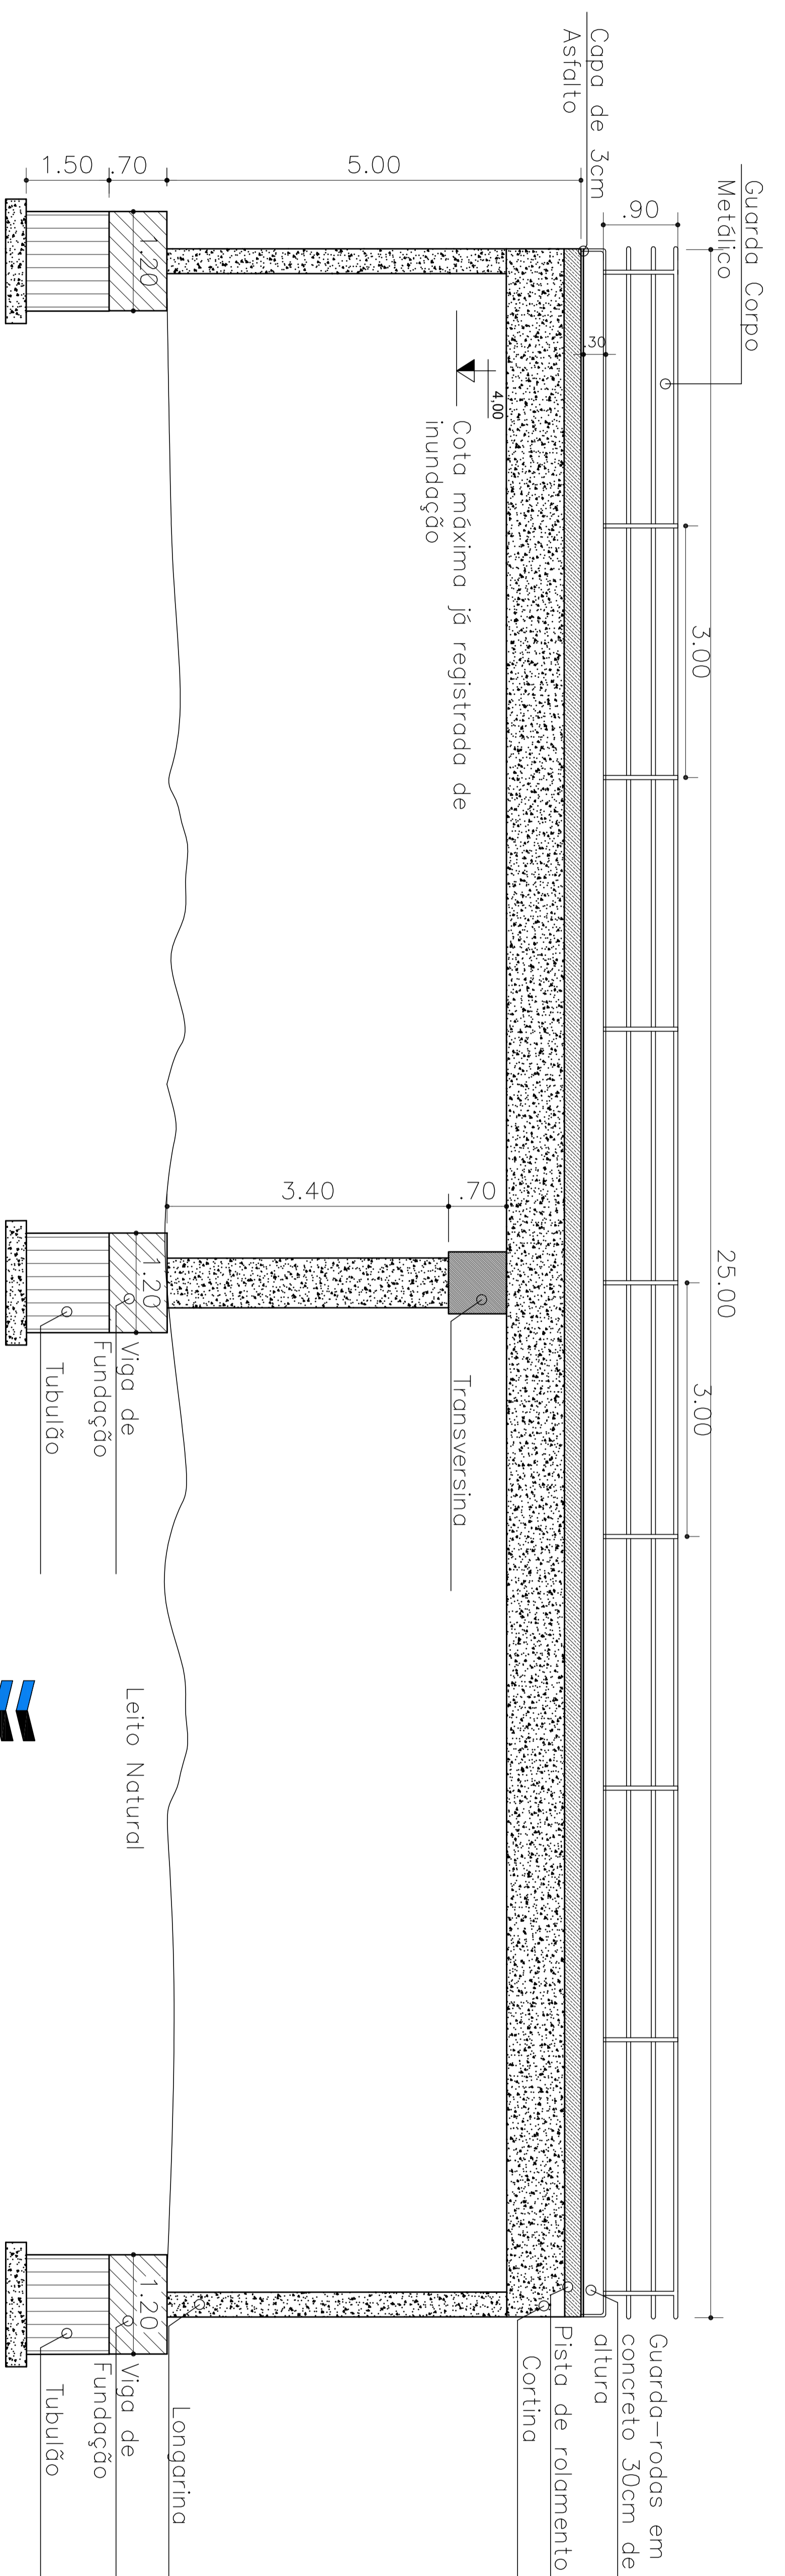

CORTE_AA
ESCALA_1:50

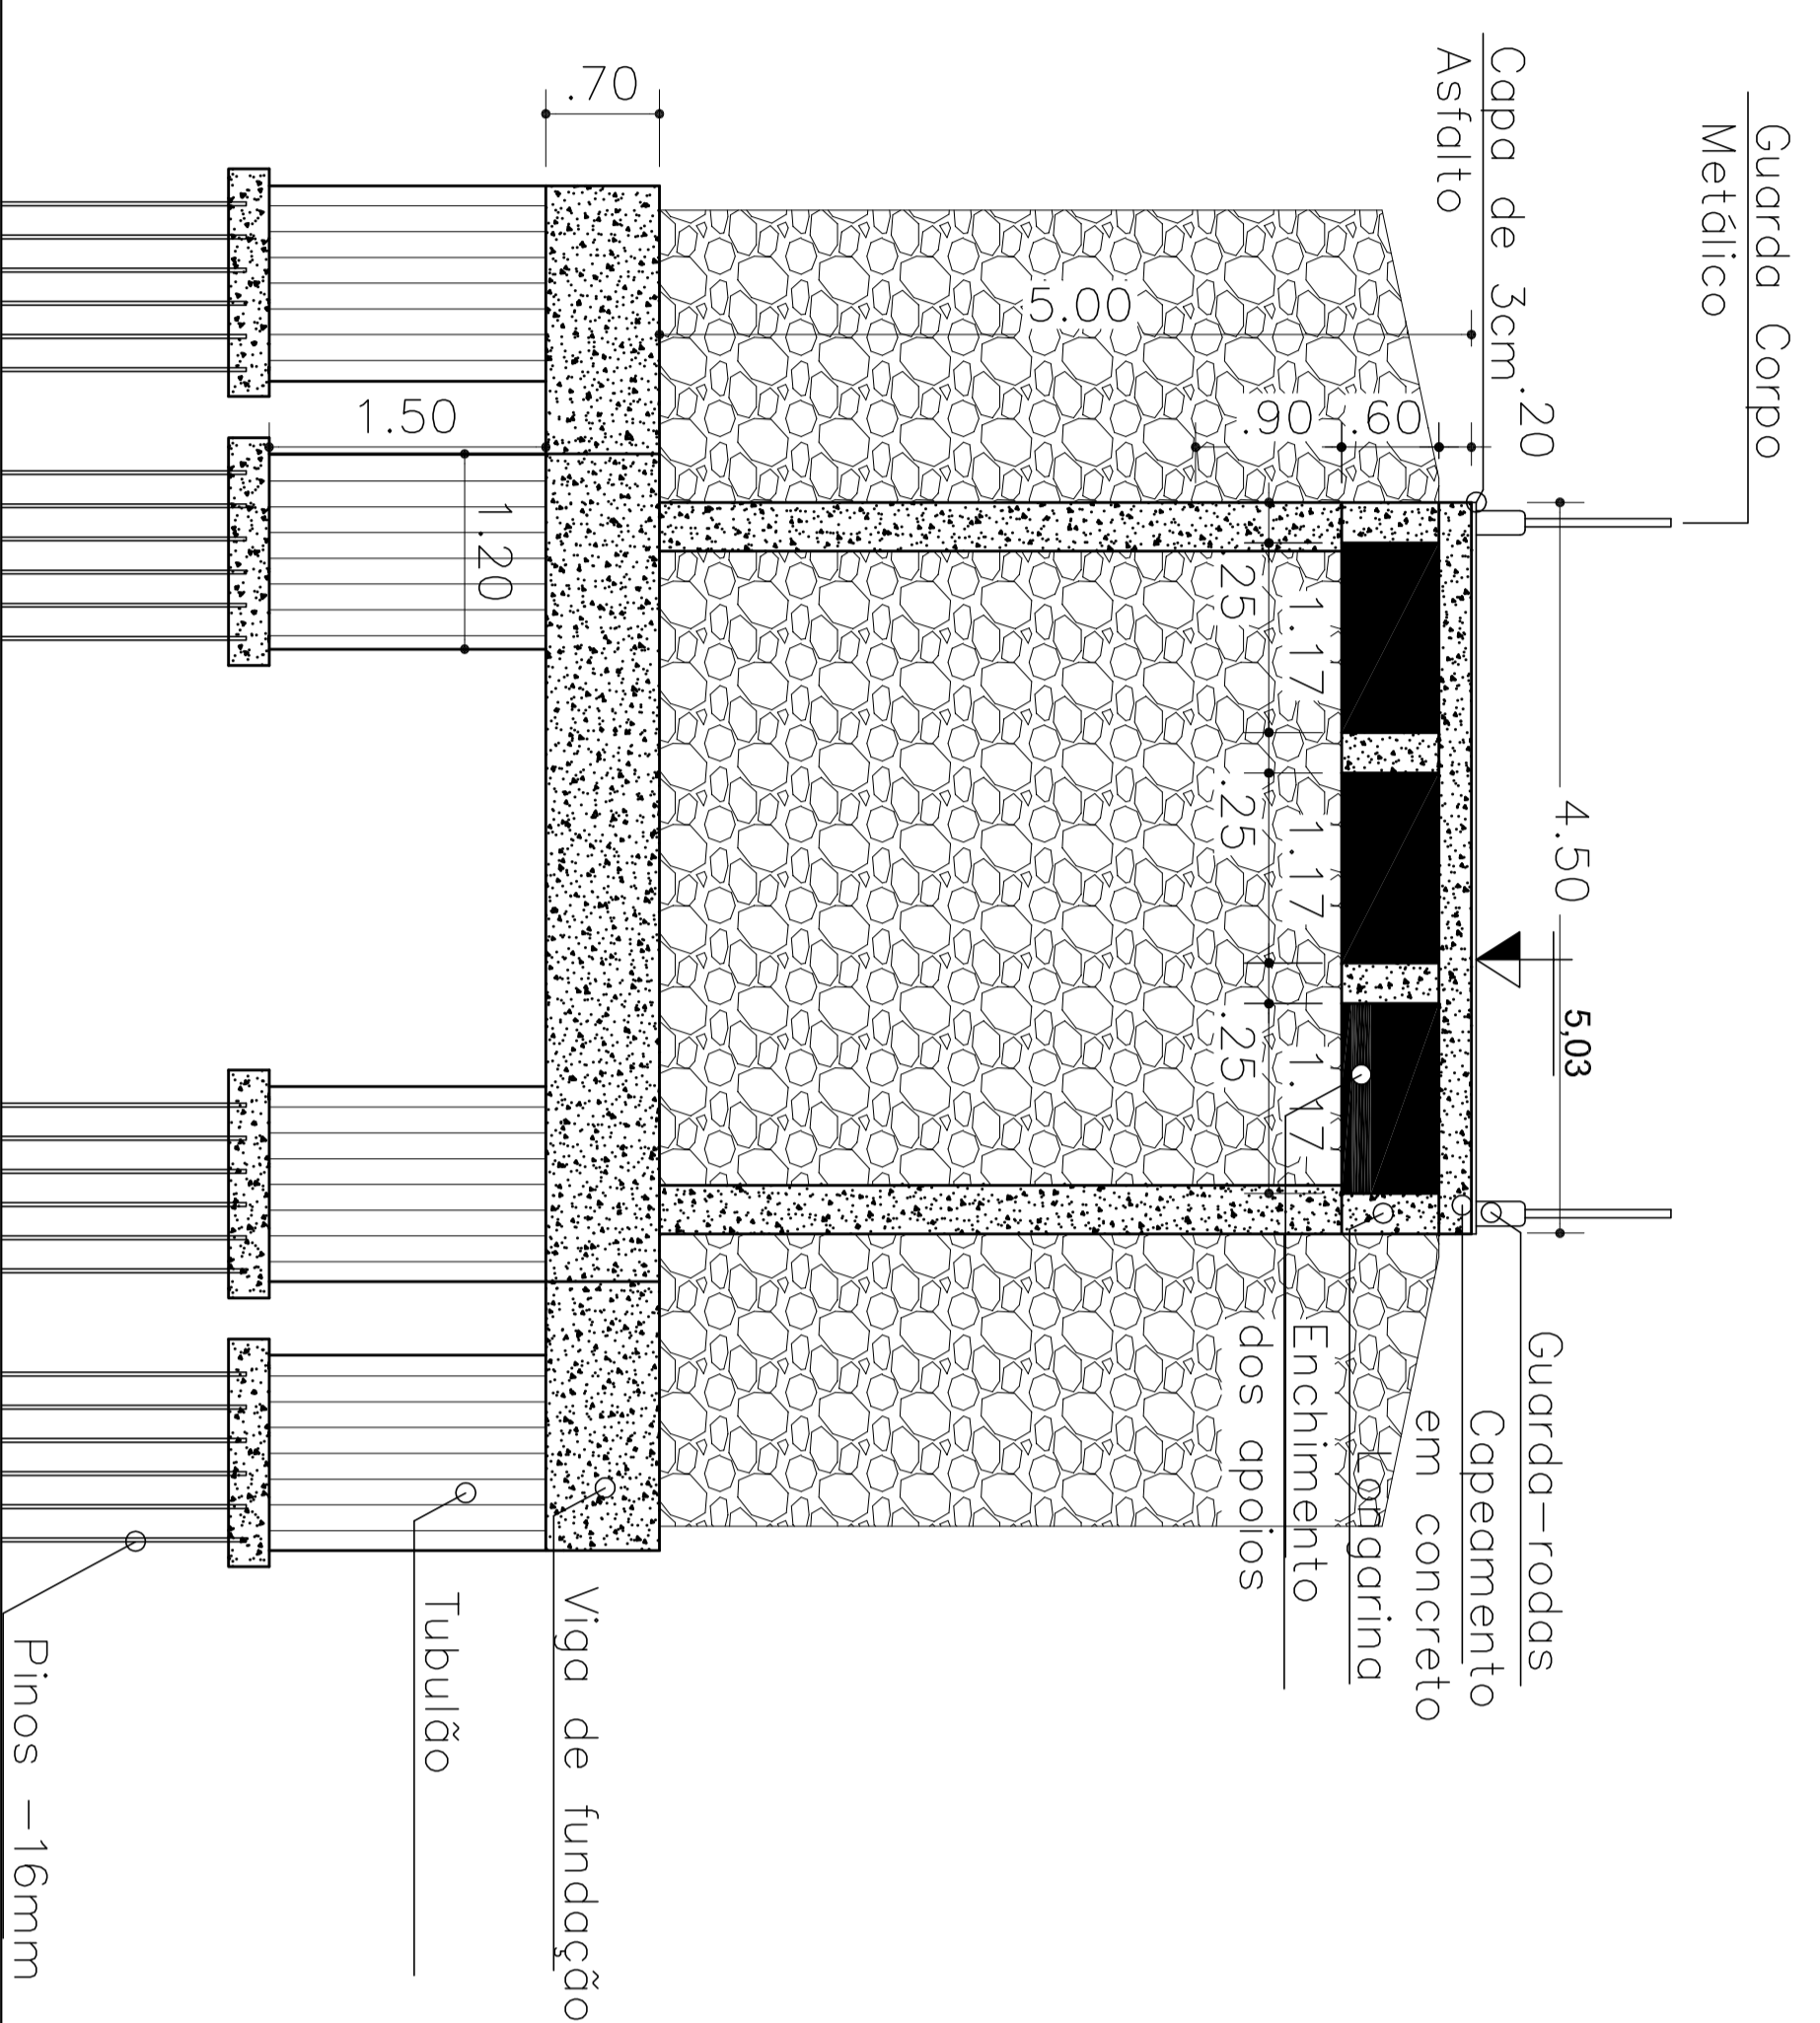

CORTE_BB
ESCALA_1:50

RUA VALZUMIRO DUTRA,161-CENTRO-CEP 98.460-000

FONE (51) 3745-1288 - IRAI/RS

MUNICÍPIO DE **IRAI**

PROJETO ARQUITETÔNICO

PROJETO SOBRE RIO DO MEL	PROJETA	03	DATA	10/08/2015
LINHA CORTICEIRA - INTERMIO	ESCALA	1:50	MET. TOPOG.	1:2,25 M
AUTORIZAÇÃO Nº 2015/00223/2015		VIA: PONTA CORTICEIRA, 800,50M		

Projeto Arquitetônico