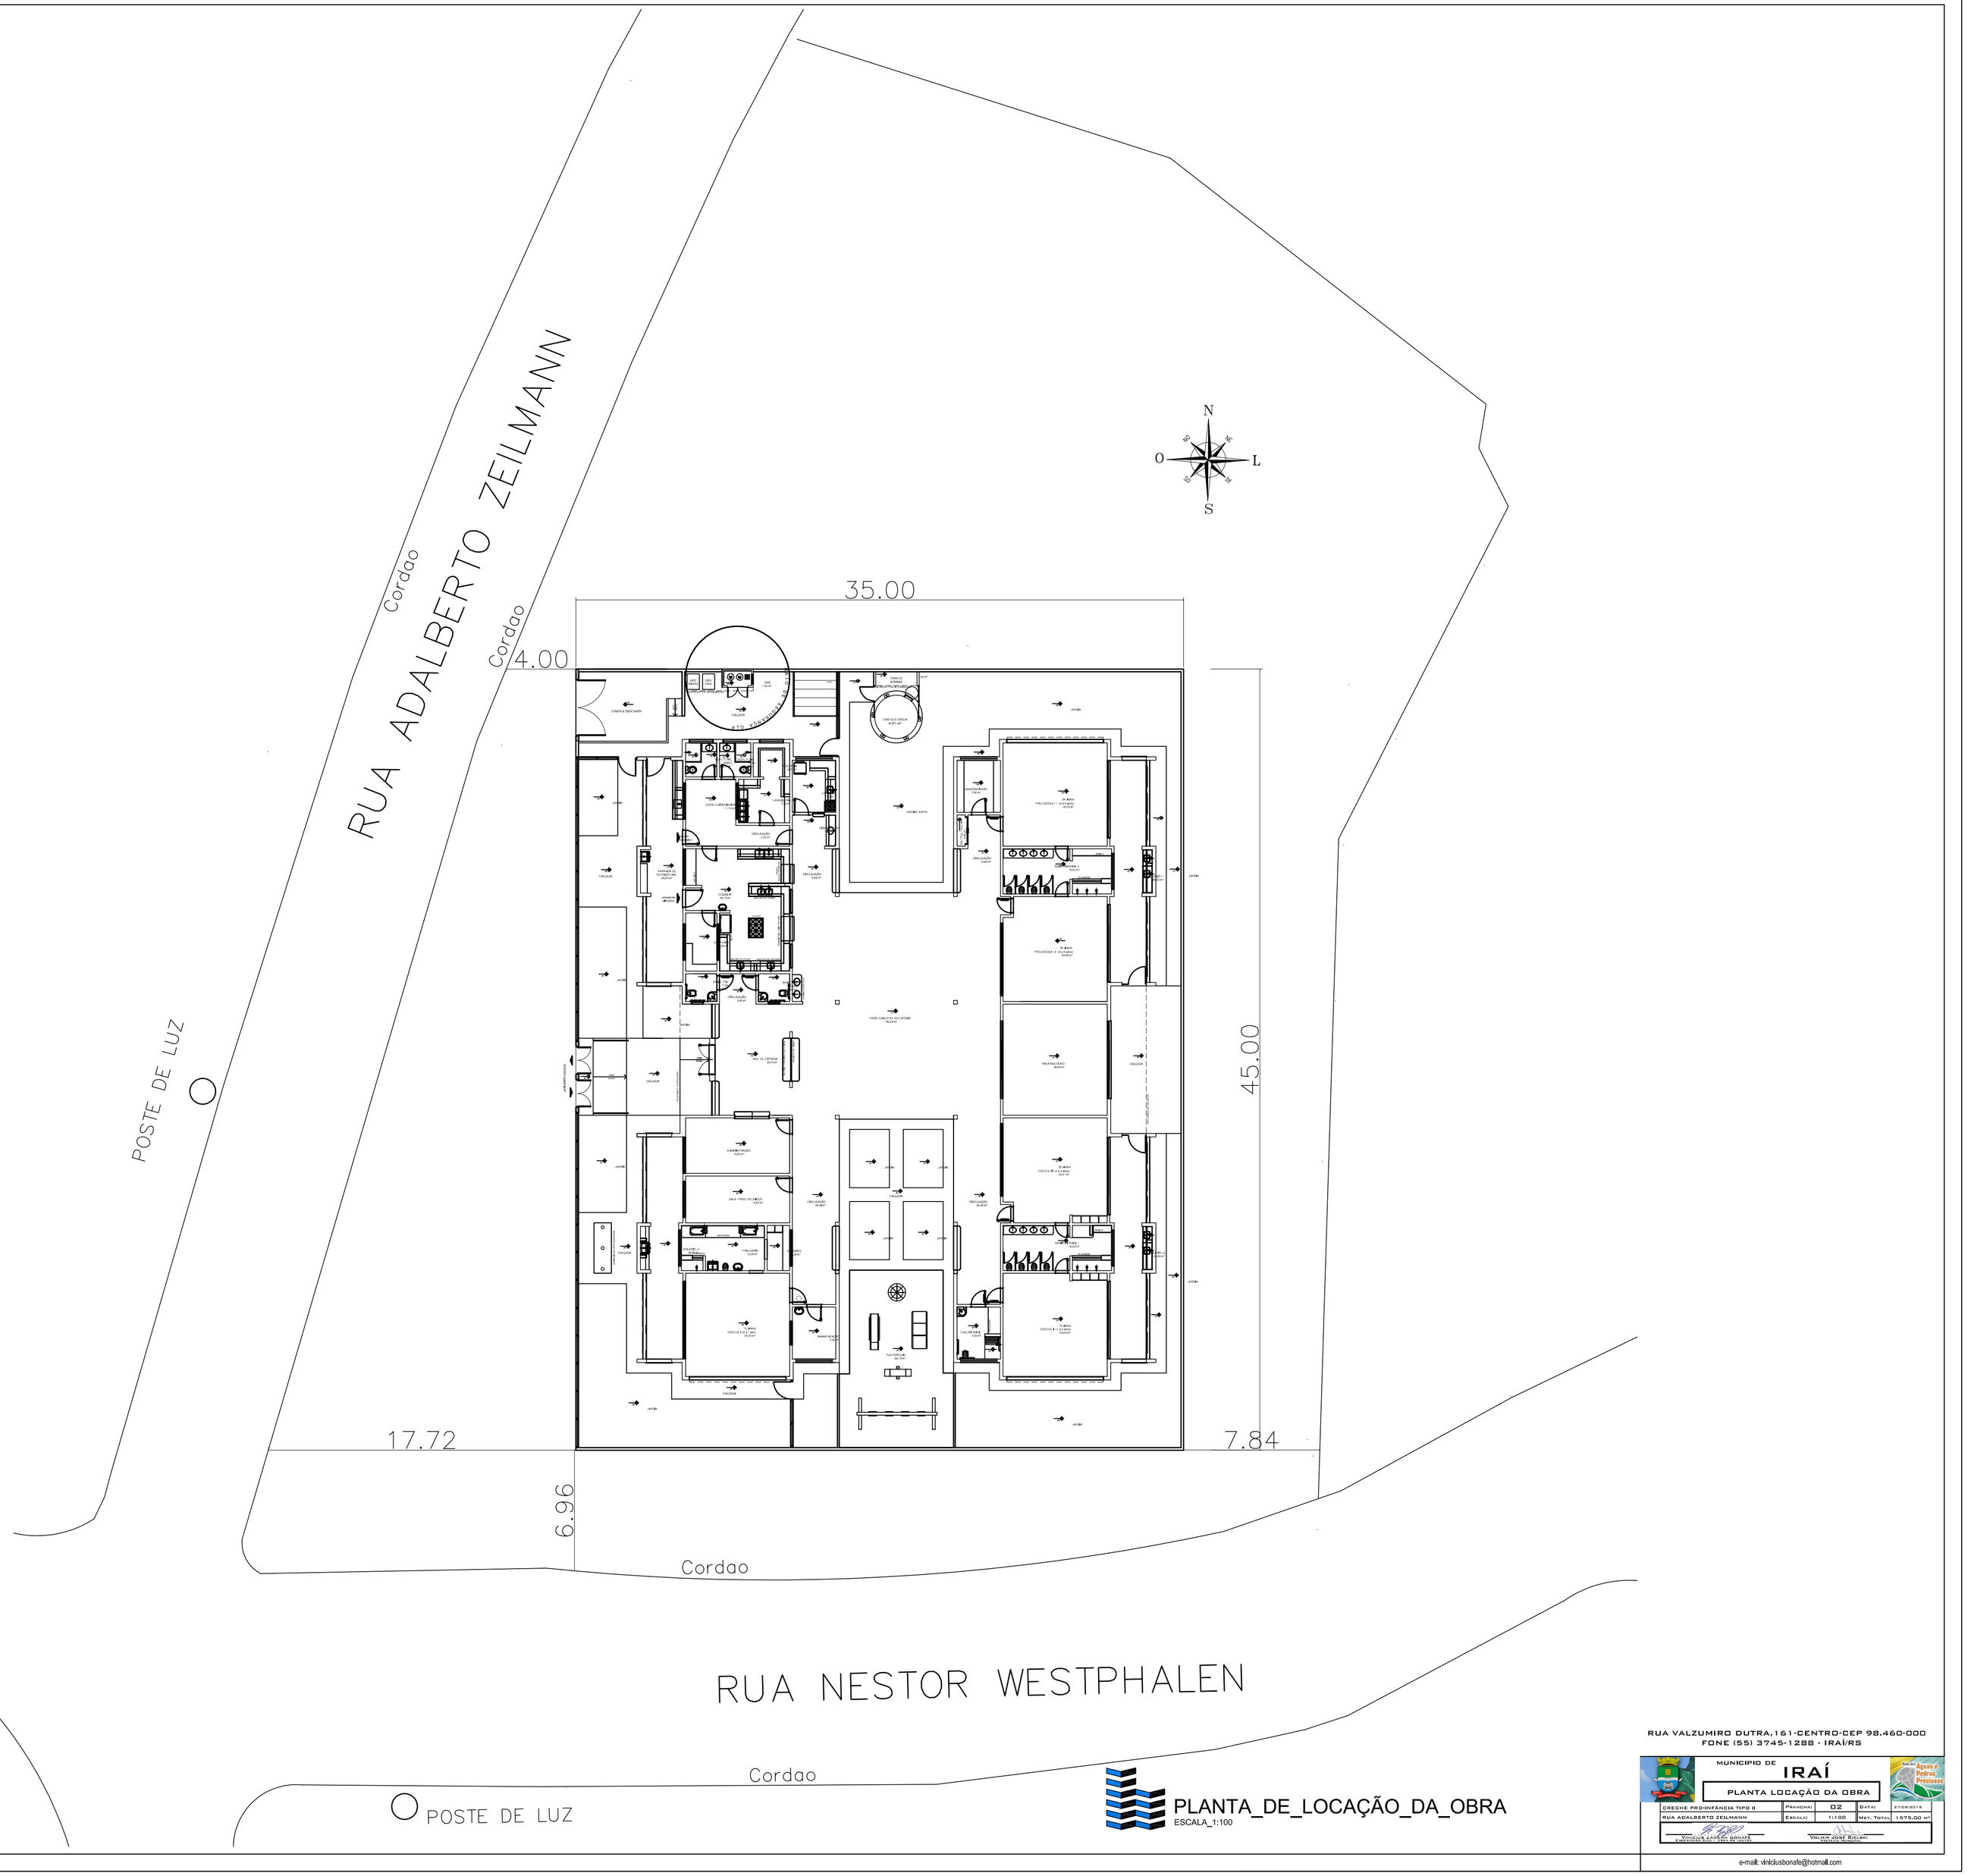


PLANTA_DE_LOCAÇÃO_DA_OBRA
ESCALA_1:100

RUA VALZUMIRO DUTRA,161-CENTRO-CEP 98.460-000
FONE (55) 3745-1288 - IRAÍ/RS

MUNICIPIO DE
**IRAÍ**

PLANTA LOCAÇÃO DA OBRA

| | | | | | |
|---|---|---|---|---|---|
| CRECHE PROINFÂNCIA TIPO II | PRANCHA | 02 | DATA | 27/09/2019 | |
| RUA ADALBERTO ZEILMANN | ESCALA | 1:100 | REF. TOTAL | 1575,00 m² | |

e-mail: vinicius.bonafe@hotmail.com