




Área		Volume	
Indicador	Valor	Indicador	Valor
1	0,00	1	0,00
2	0,00	2	0,00
3	0,00	3	0,00
100	0,00	100	0,00

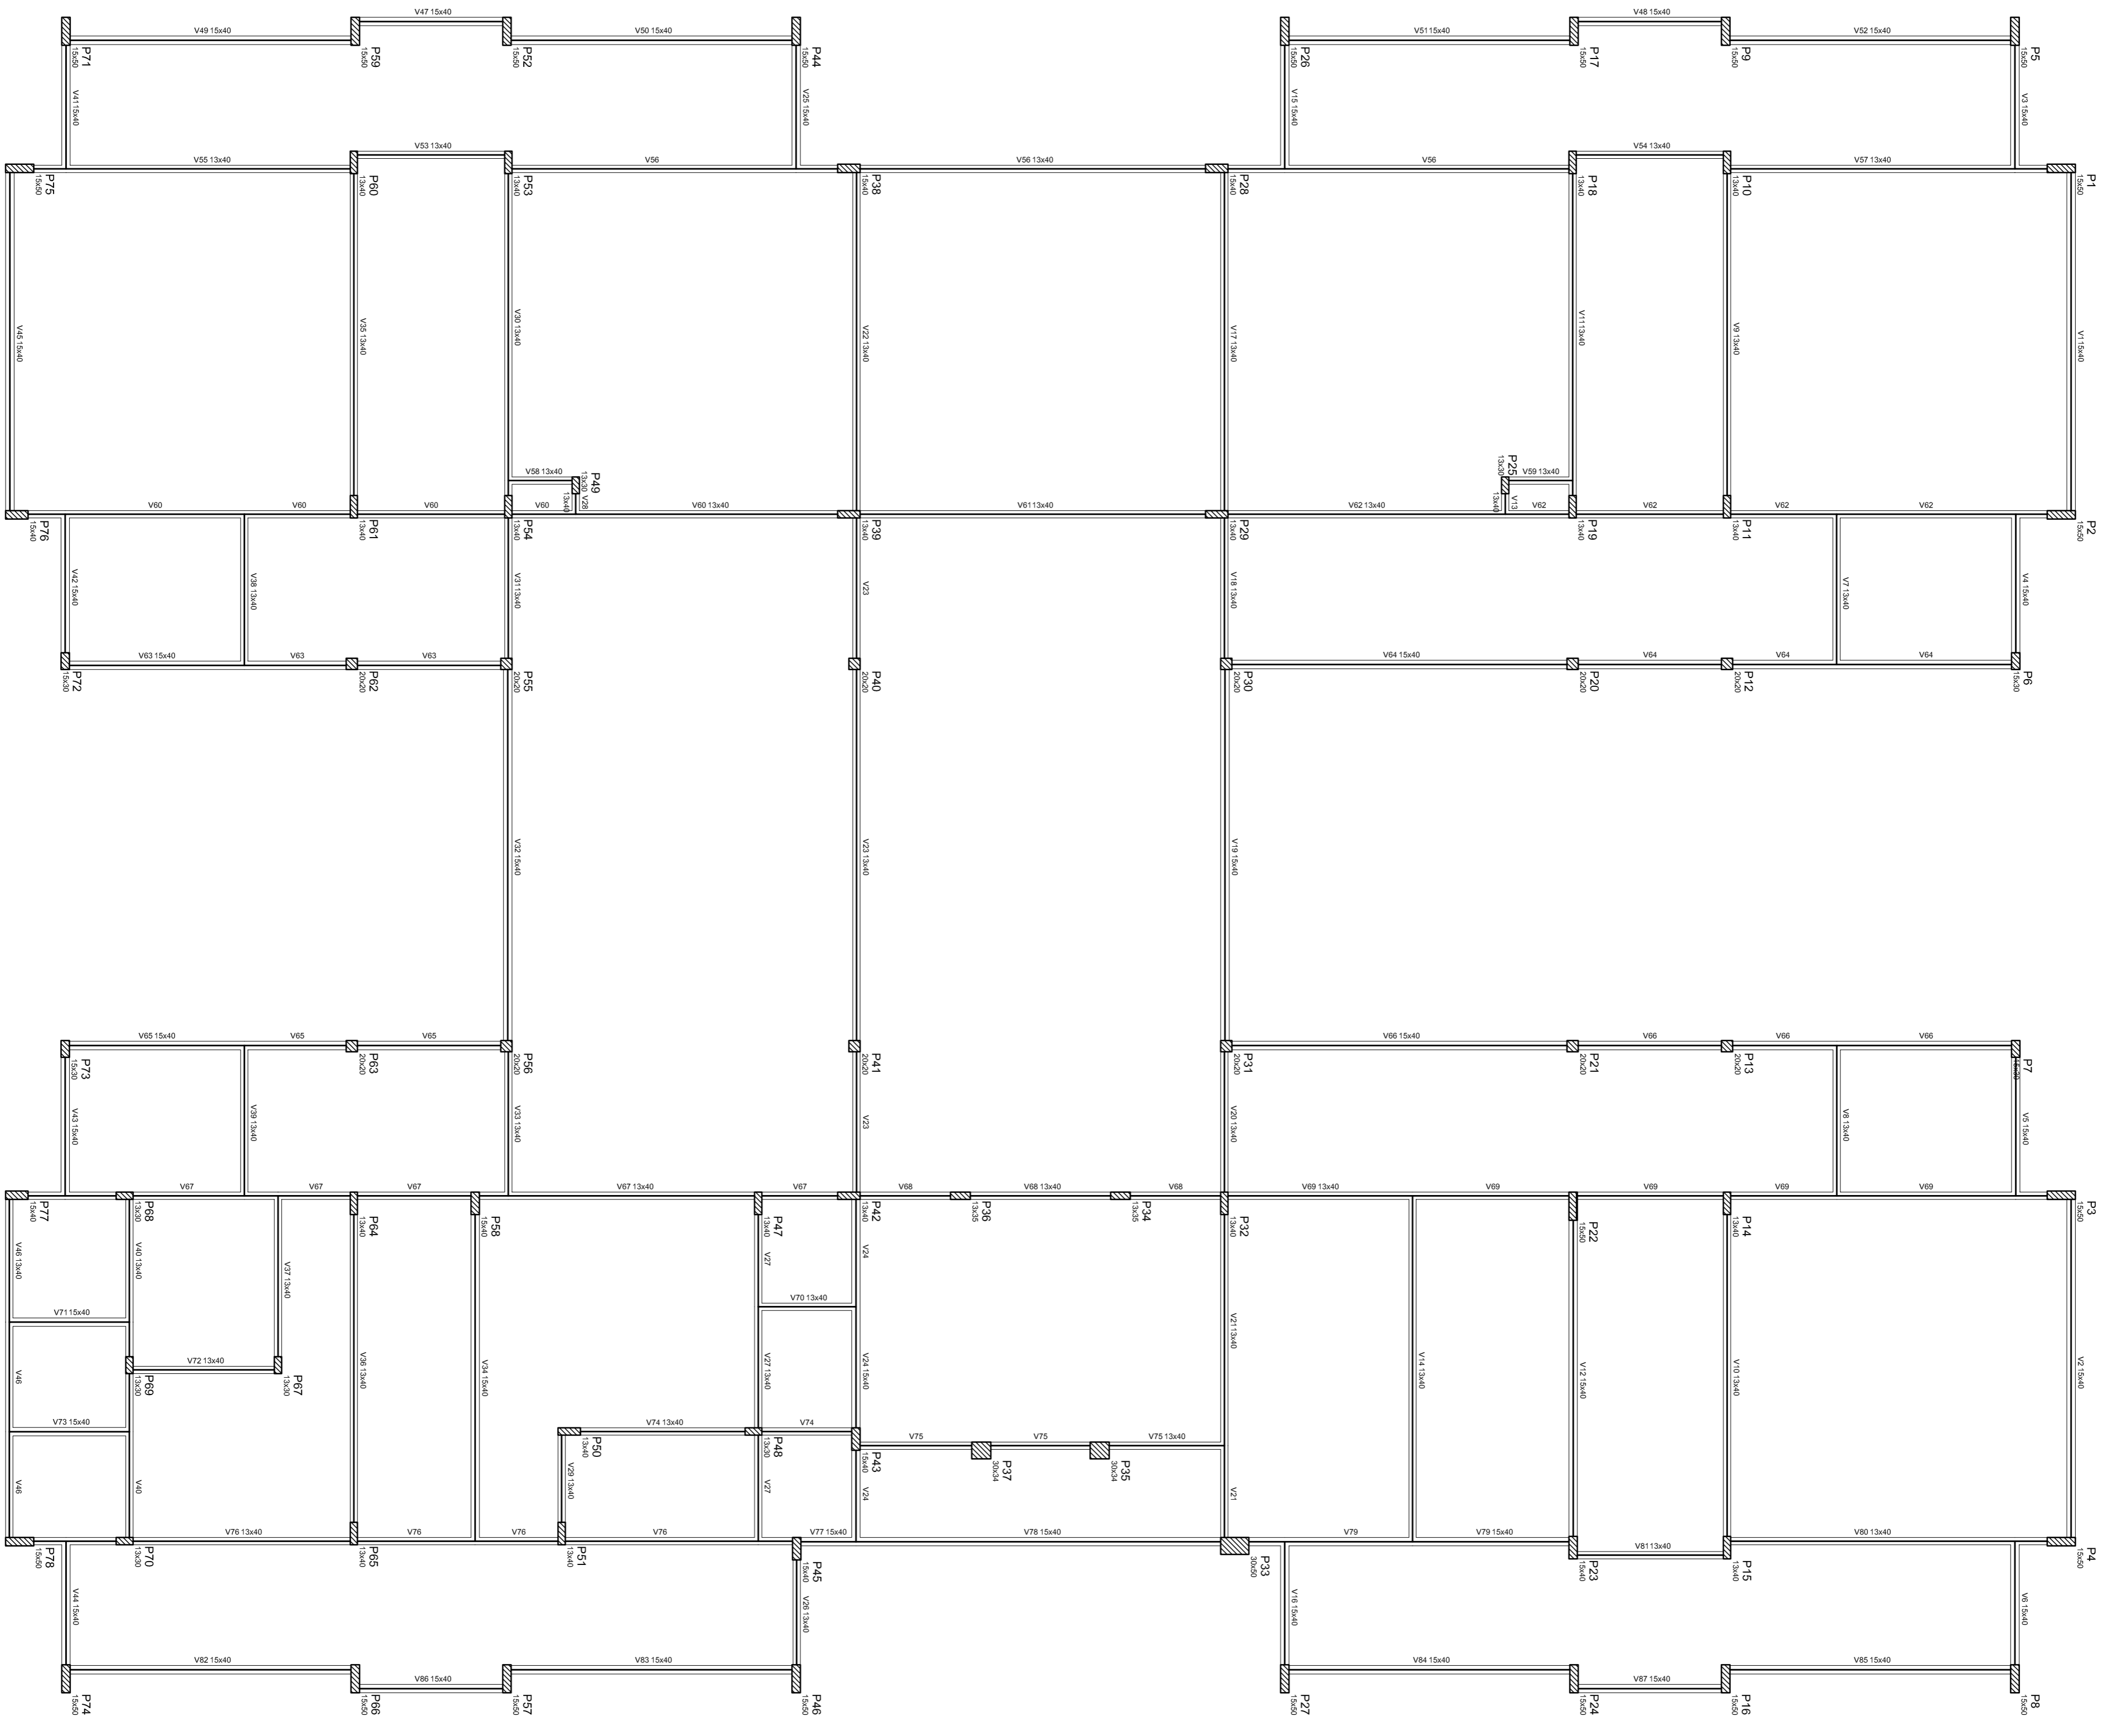

1 FORMAS DO PAVIMENTO NIVEL 000  
ESCALA 1/75

 	
<p align="center"><b>PROJETO PADRÃO - FUNDE</b></p>	
PROPRIETÁRIO: :	RA
ENDEREÇO:	
MUNICÍPIO - UF:	
PROPRIETÁRIO	
RESP. TÉCNICO	CREA
AUTOR DO PROJETO	CAU
DILFO	CREA
OBSERVAÇÕES:	
<p align="center"><b>PROJETO EXECUTIVO</b></p> <p align="center"><b>PROGRAMA PROINFÂNCIA - PROJETO TIPO 2</b></p> <p align="center"><b>PROJETO DE ESTRUTURA</b></p> <p align="center"><b>FORMAS NIVEL 000</b></p>	
COSEQUENÇA	FORMAS NIVEL 000
CGEST - Coordenação Geral de Infraestrutura Educacional	
REVISÃO	ESCALA
R-00	1/75
FORNAMENTO	DATA EMISSÃO
AT (9804811)	JUNHO/2015
PRONCIA	06/14