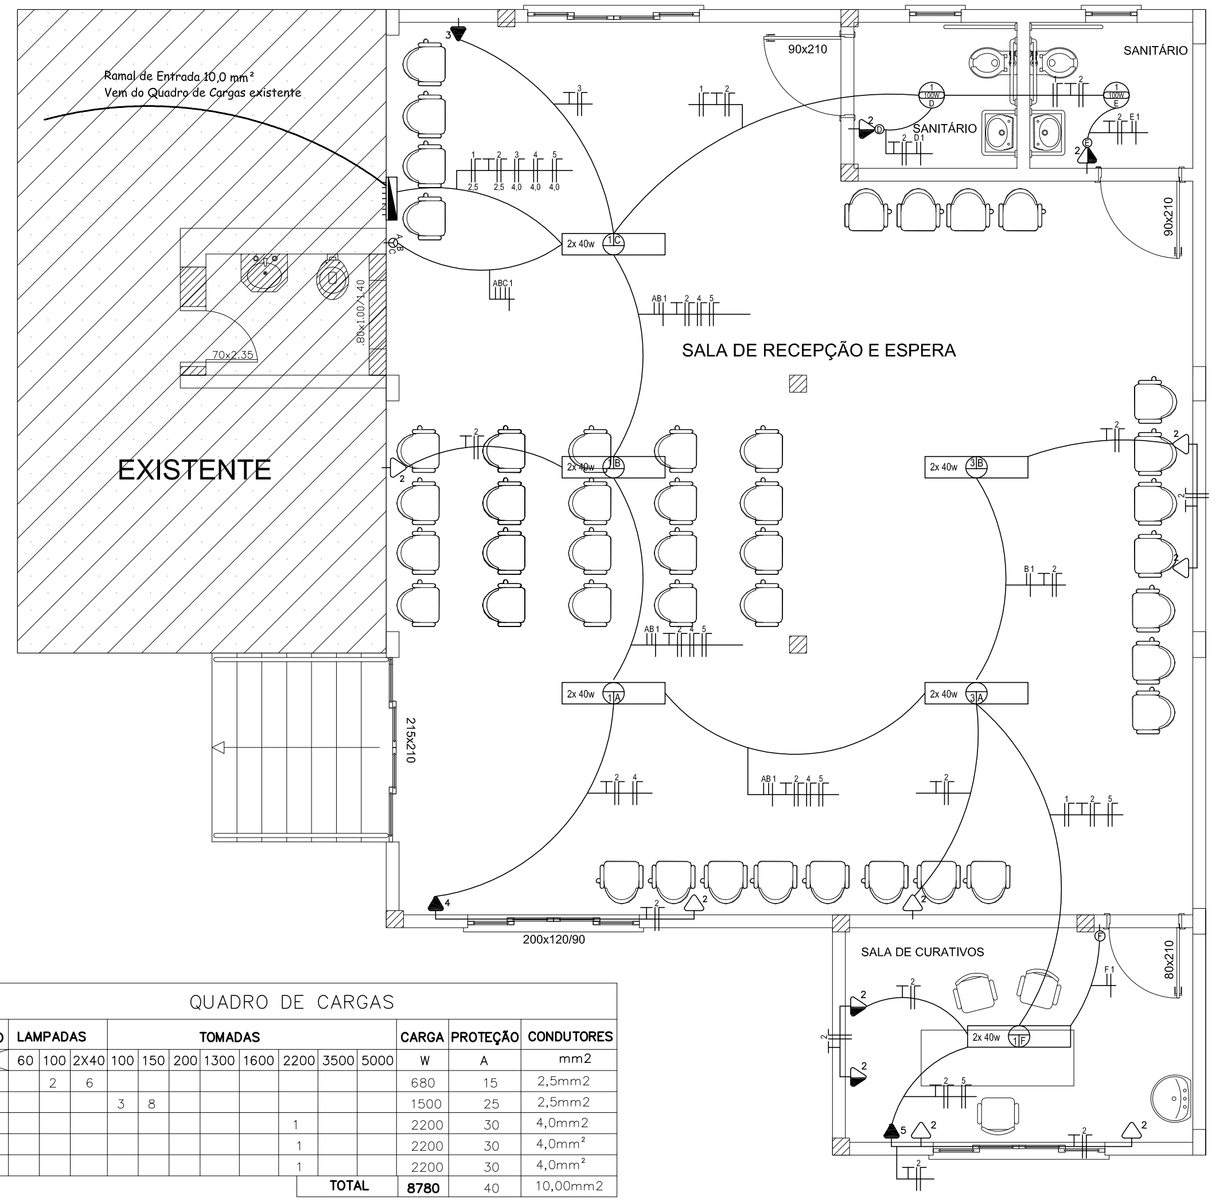

QUADRO DE CARGAS														
CIRCUITO	LAMPADAS			TOMADAS								CARGA	PROTEÇÃO	CONDUTORES
	60	100	2X40	100	150	200	1300	1600	2200	3500	5000	W	A	mm2
01		2	6									680	15	2,5mm2
02				3	8							1500	25	2,5mm2
03									1			2200	30	4,0mm2
04									1			2200	30	4,0mm²
05									1			2200	30	4,0mm²
								TOTAL				8780	40	10,00mm2

PROJETO_ELÉTRICO
ESCALA:1:50

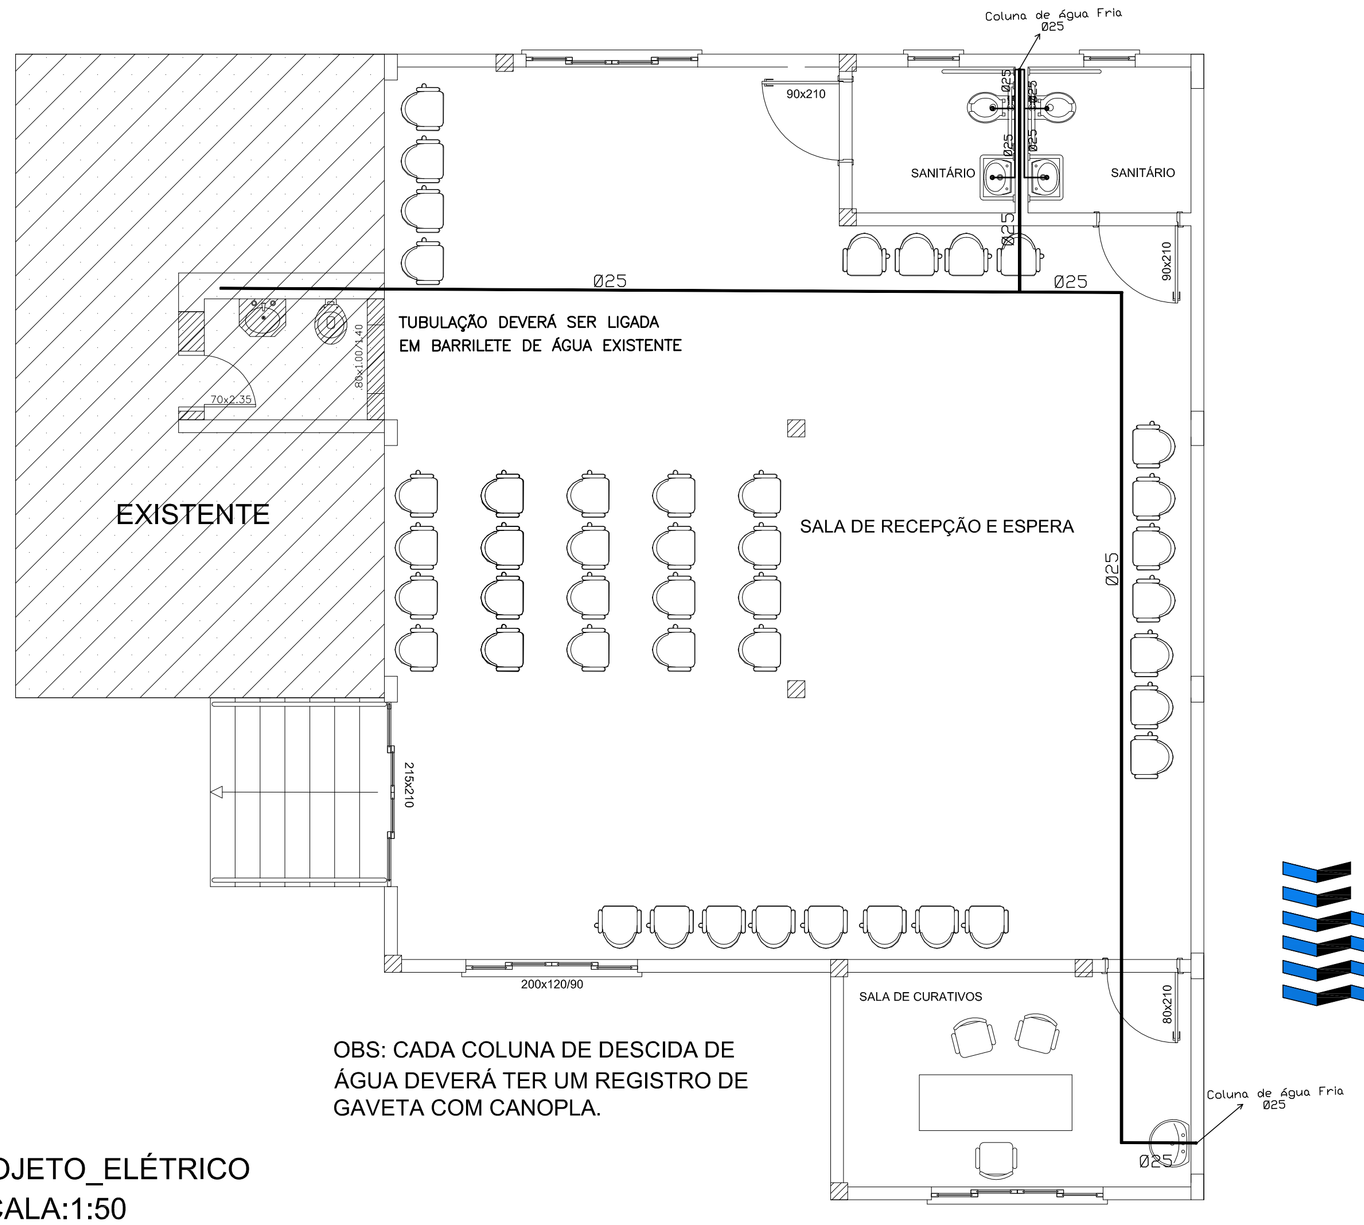

OBS: CADA COLUNA DE DESCIDA DE ÁGUA DEVERÁ TER UM REGISTRO DE GAVETA COM CANOPLA.

PROJETO_HIDRÁULICO
ESCALA:1:50

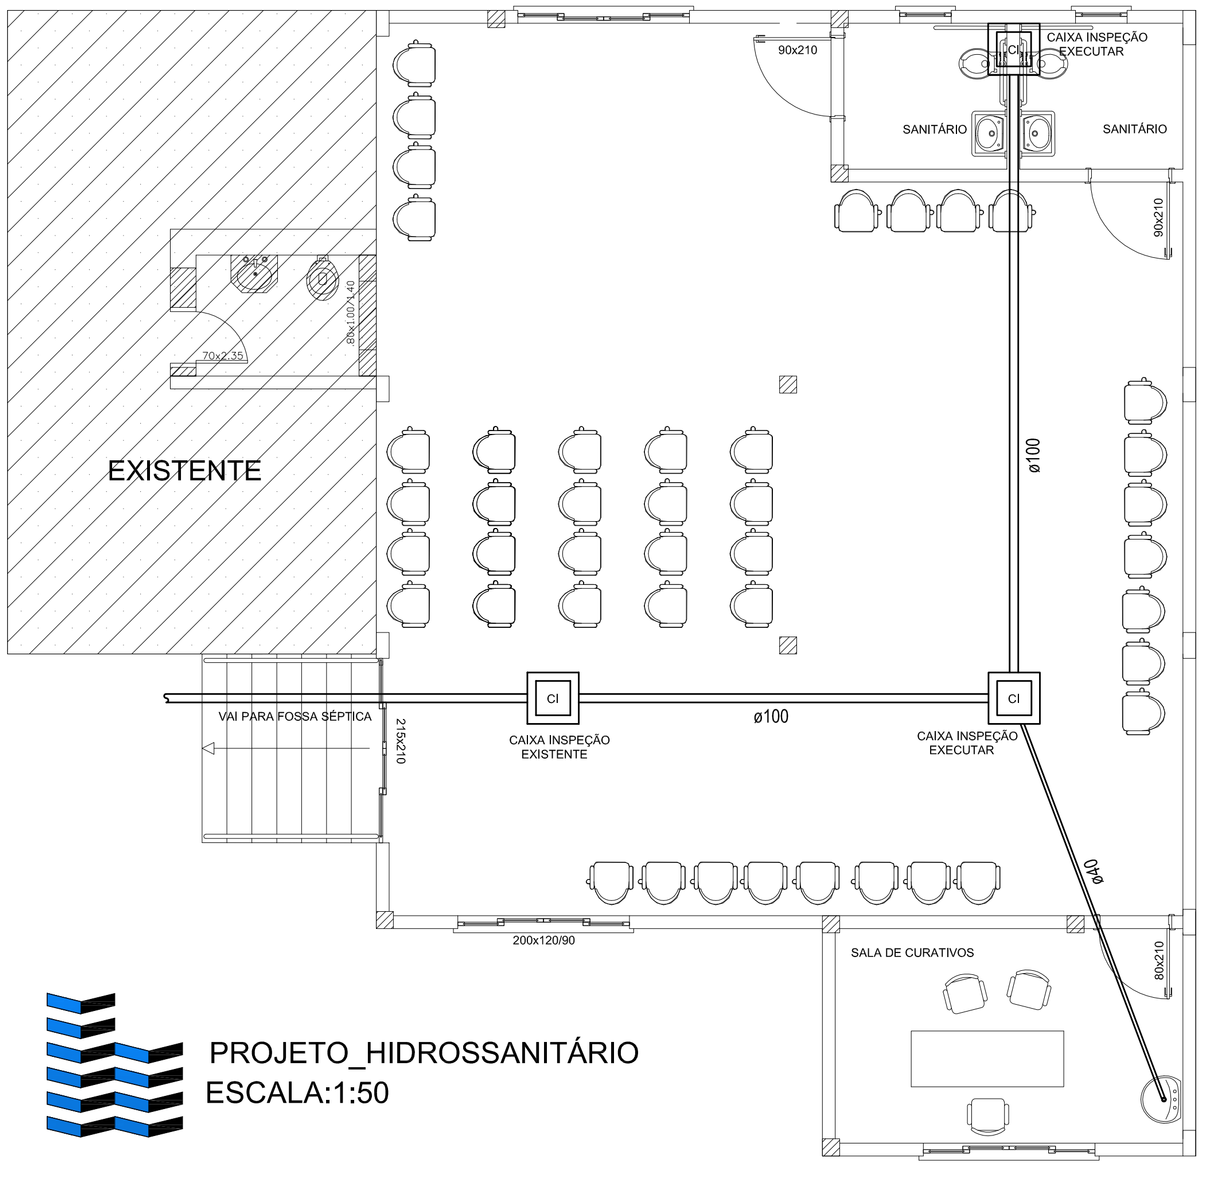

PROJETO_HIDROSSANITÁRIO
ESCALA:1:50

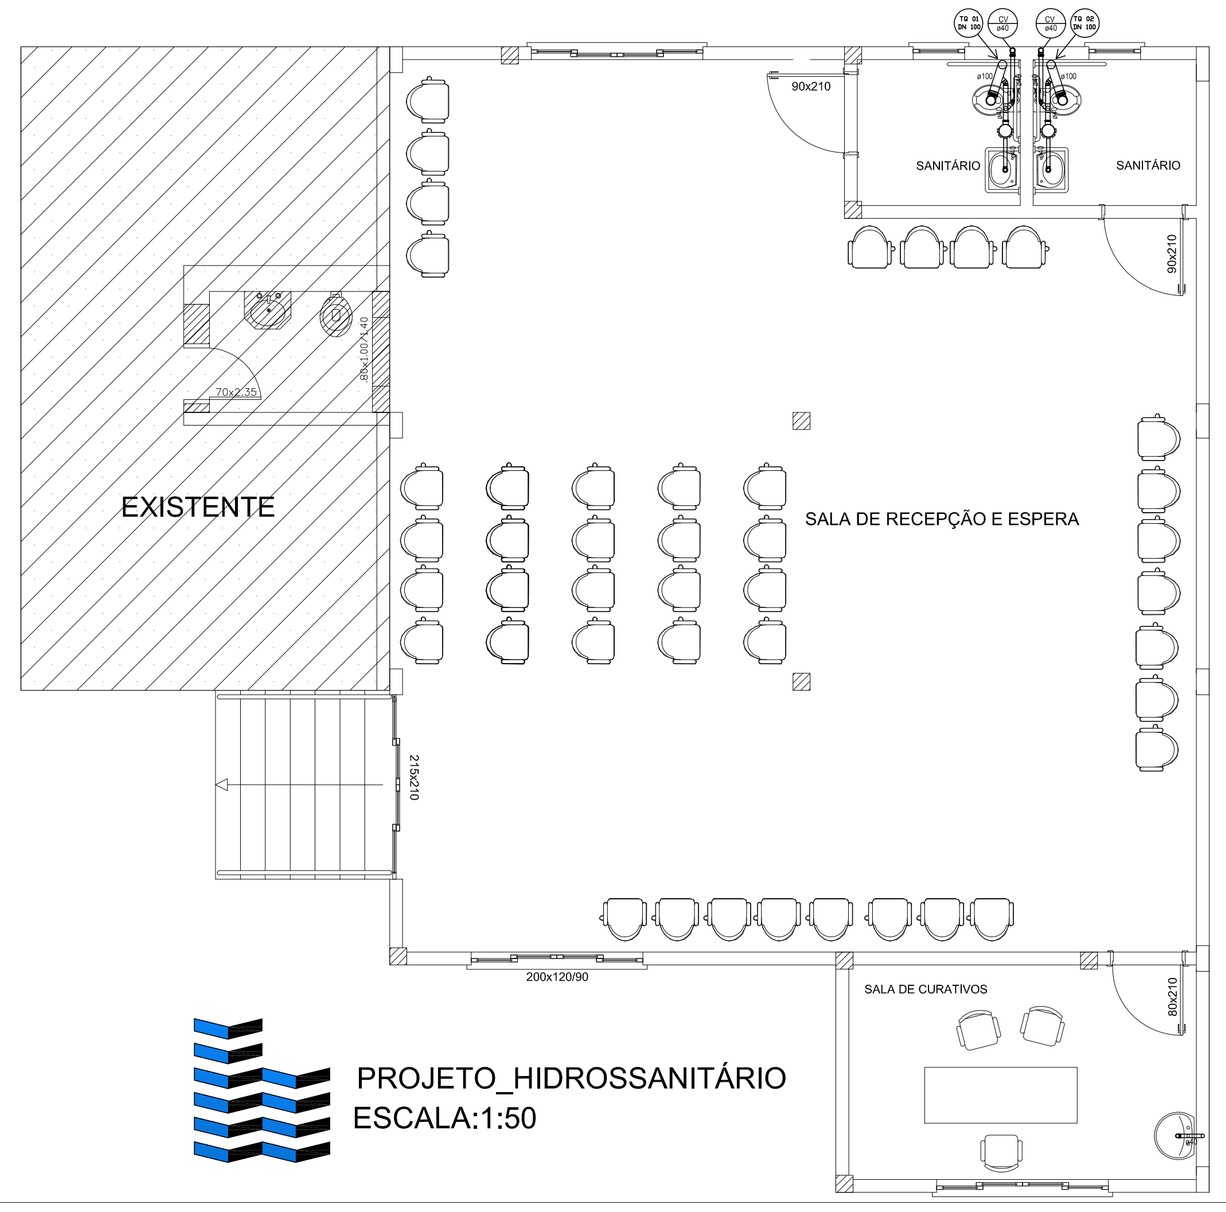

PROJETO_HIDROSSANITÁRIO
ESCALA:1:50

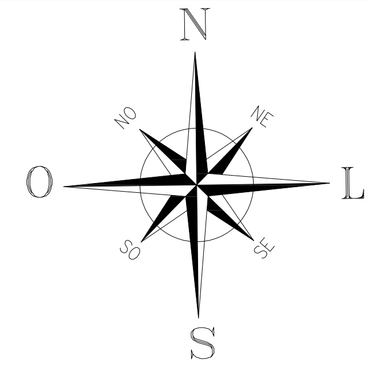

TQ 01 DN 100 — TUBO DE QUEDA

CV ø40 — COLUNA DE VENTILAÇÃO

LEGENDA

- 1 A — Ponto de luz no teto (lâmpada A, circuito 1)
- TOMADA COM ALTURA DE 0,30m (EIXO) DO PISO PRONTO
- TOMADA COM ALTURA DE 1,10m (EIXO) DO PISO PRONTO
- TOMADA COM ALTURA DE 2,20m (EIXO) DO PISO PRONTO
- (P) — INTERRUPTOR SIMPLES, COMANDO DA LÂMPADA P h.: 1,10m PISO PRONTO
- 2(H-A,B) — INTERRUPTOR DUPLO O1 CHAVE HOTEL- A, E UMA CHAVE SIMPLES - B
- 3(A,B,C) — INTERRUPTOR TRIPLO COM 03 CHAVES SIMPLES: A,B,C
- 4w(F) — INTERUPTOR INTERMEDIÁRIO DA LÂMPADA- F
- CD- CENTRO DE DISTRIBUIÇÃO GERAL

RUA VALZUMIRO DUTRA,161-CENTRO-CEP 98.460-000
FONE (55) 3745-1288 - IRAÍ/RS

MUNICIPIO DE IRAÍ

PROJETO INSTALAÇÕES

Rua Torres Gonçalves, Nº 537	Prancha:	03	Data:	29/12/2015
Ampliação Posto de Saúde	Escala:	Indicada	Met. Total	113,70m²

Vinicius Zandan Bonafé
Engenheiro Civil - Crea RS 181795

Volmir José Bielski
Prefeito Municipal

Direitos Autorais Reservados Conforme Artigo 184 Do Código Penal, Lei 5.988 Do Código Civil e Resolução CONFEA 205/71

e-mail: viniciusbonafe@hotmail.com