


		Pilar				Fundação				
Nome	Seção (cm)	X (cm)	Y (cm)	Carga Max. (tf)	Carga Min. (tf)	Lado B (cm)	Lado H (cm)	h0 / ha (cm)	h1 / hb (cm)	df (cm)
P1	20x20	-815,00	-10,00	11,4	9,0	105	105	15	30	80
P2	20x20	-415,00	-10,00	5,9	4,9	75	75	25	25	80
P3	20x20	-140,00	-10,00	12,8	10,8	105	105	15	30	80
P4	20x20	-417,50	-192,50	11,3	8,5	105	105	15	30	80
P5	20x20	-815,00	-436,00	12,2	8,8	105	105	15	30	80
P6	20x20	-475,00	-436,00	9,1	6,4	90	90	25	25	80
P7	20x20	-140,00	-436,00	14,8	11,8	115	115	15	35	80
P8	20x20	-815,00	-740,00	11,1	8,3	105	105	15	30	80
P9	20x20	-475,00	-740,00	12,5	8,7	105	105	15	30	80
P10	20x20	-140,00	-740,00	13,5	10,4	110	110	15	30	80
P11	20x20	-945,00	-1065,00	8,0	6,5	90	90	25	25	80
P12	20x20	-425,00	-1065,00	11,6	8,9	105	105	15	30	80
P13	20x20	-140,00	-1325,05	15,2	12,5	115	115	15	35	80
P14	20x20	-425,00	-1325,05	3,6	2,8	60	60	25	25	80
P15	20x20	-140,00	-1325,05	8,2	6,8	90	90	25	25	80

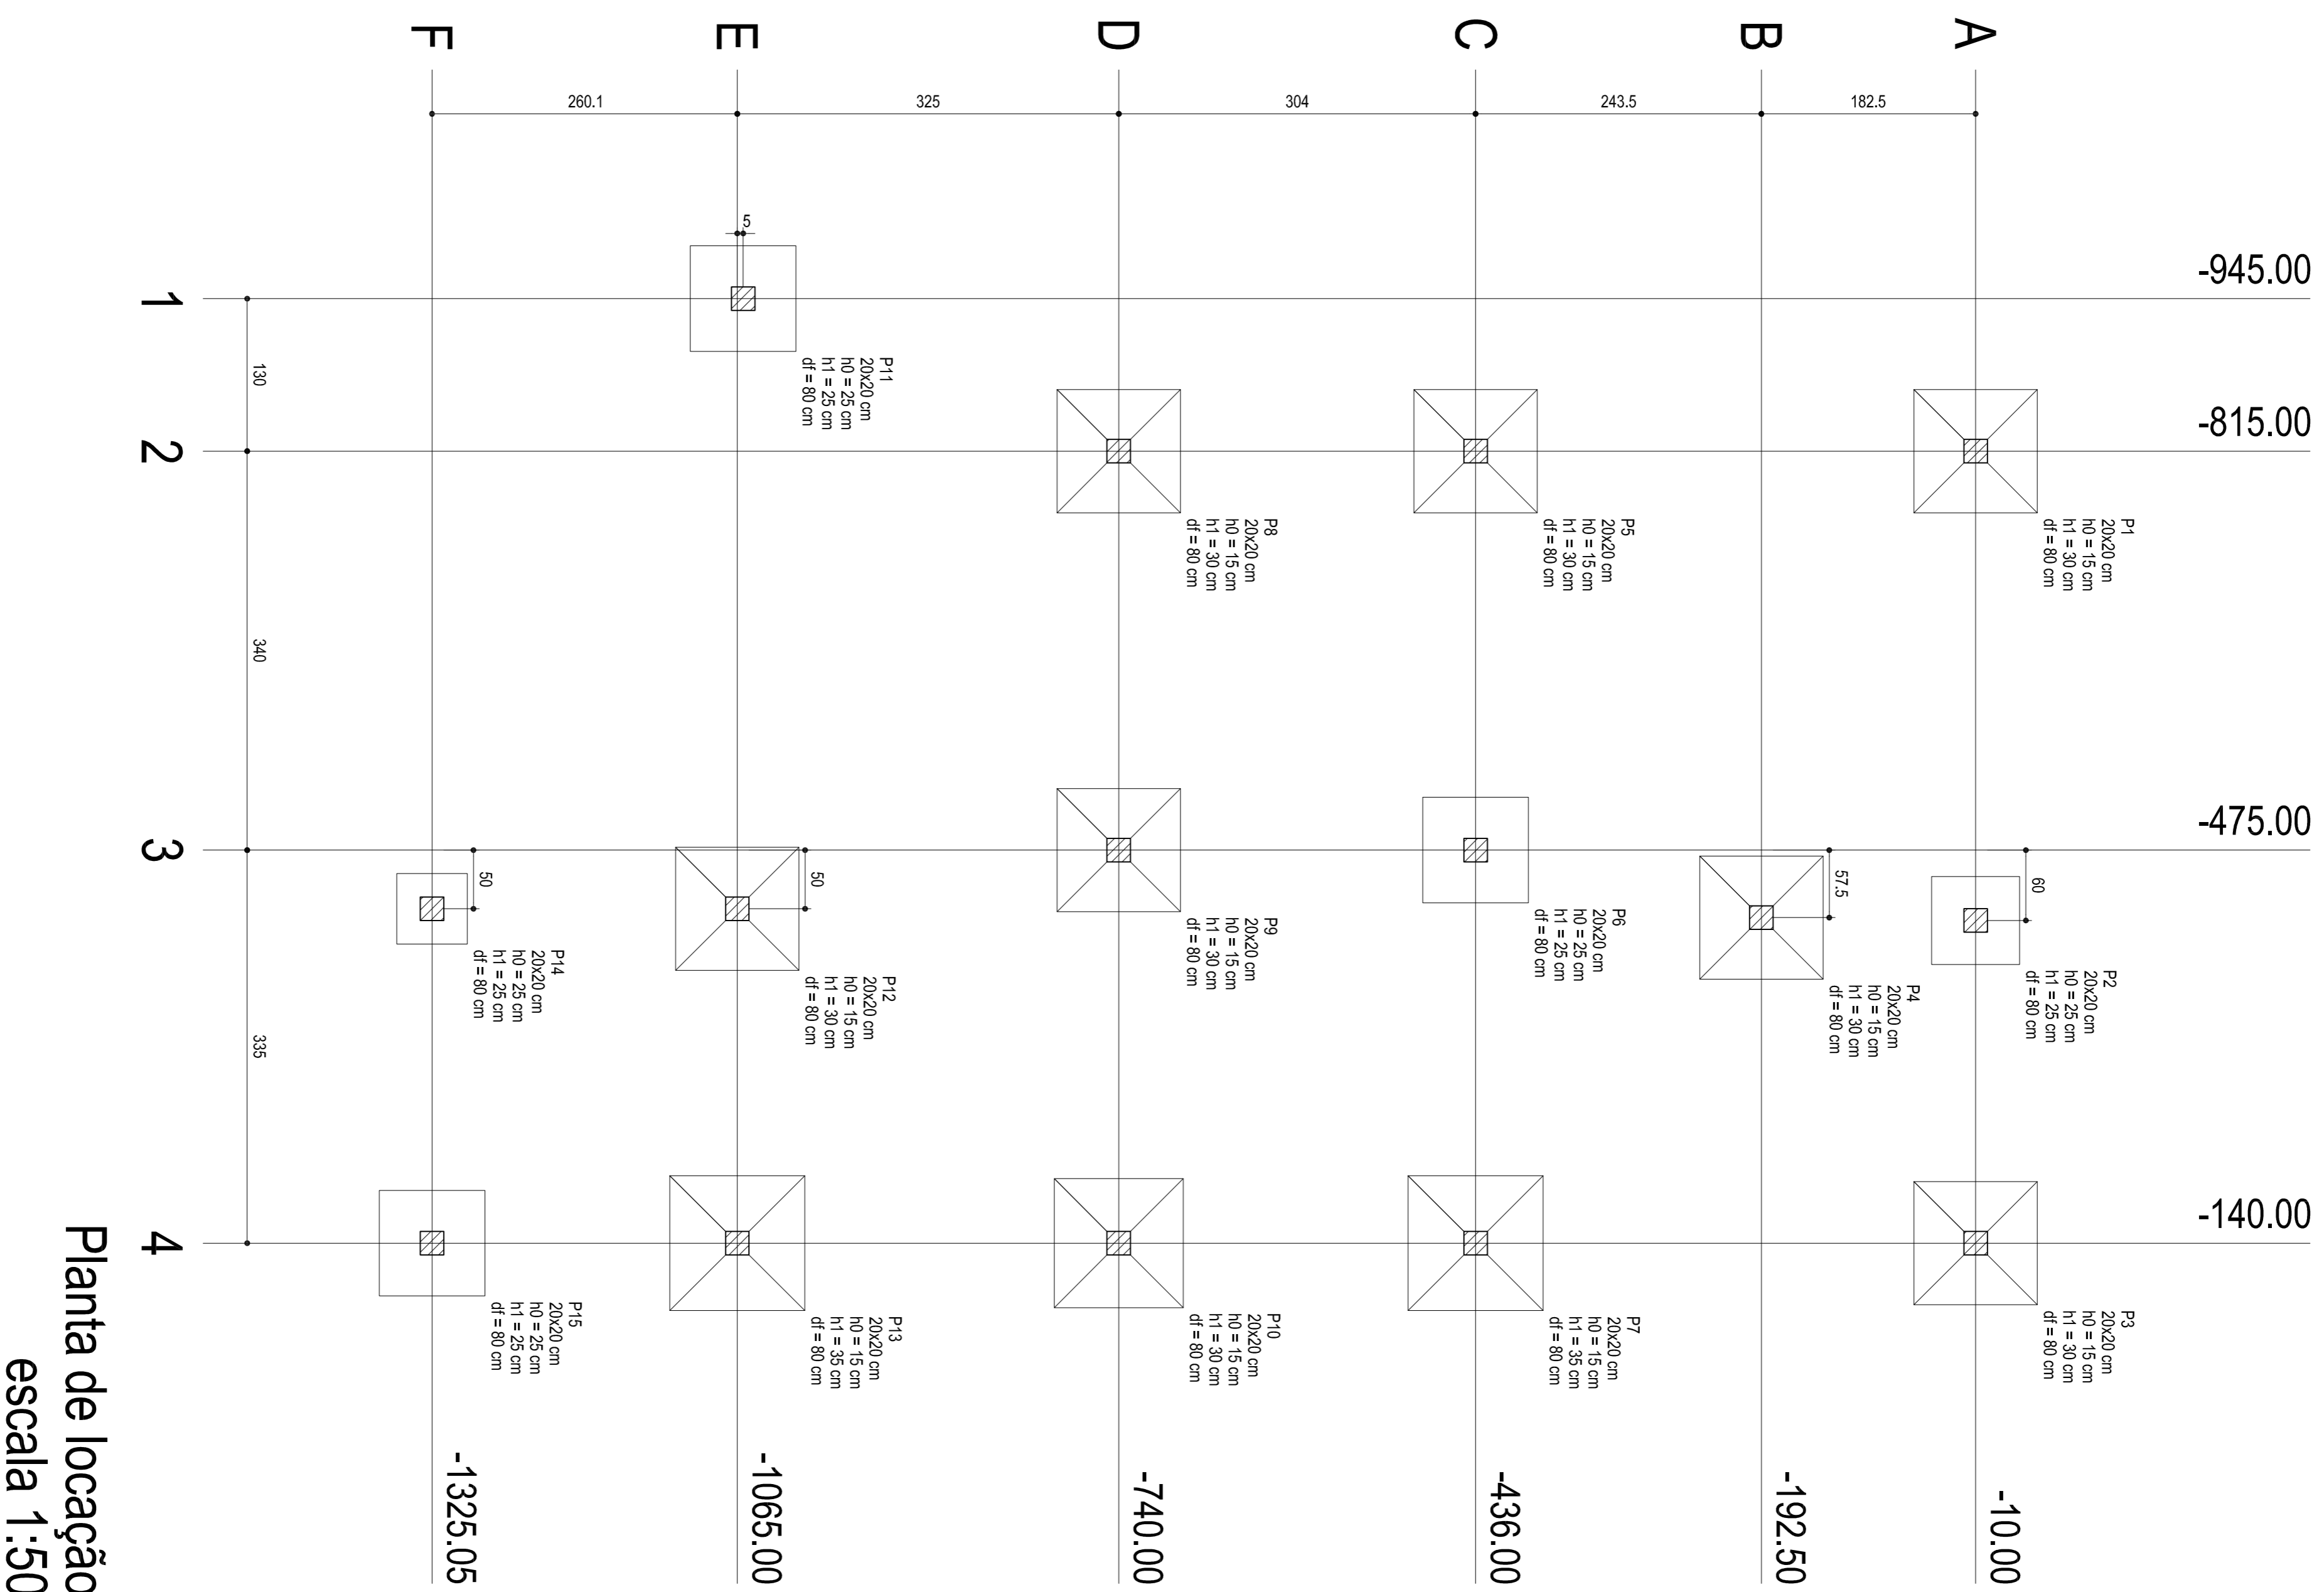

RUA VALZUMIRO DUTRA, 161 - CENTRO - CEP 98.460-000
FONE (55) 3745-1288 - IRAÍ/RS

MUNICÍPIO DE **IRAÍ**

PROJETO ESTRUTURAL

RUA TORRES GONÇALVES, N° 537
AMPLIAÇÃO POSTO DE SAÚDE

MANEJAVI 04
ESCALA: S/E

DATA: 29/12/2015
MÉT. TOVALI 13,70M*

VINÍCIUS ZAVENI BORGES
Engenheiro de Edificações

YOUNIA JOSÉ BRUNO
Arquiteta

Endereço: Avenida Beberibe, Condomínio Alípio, 188, Em Cidreira, Panela, Lei 5.988 Em Cidreira, Caixa Postal, 95677-100

e-mail: viniciusborges@hotmail.com