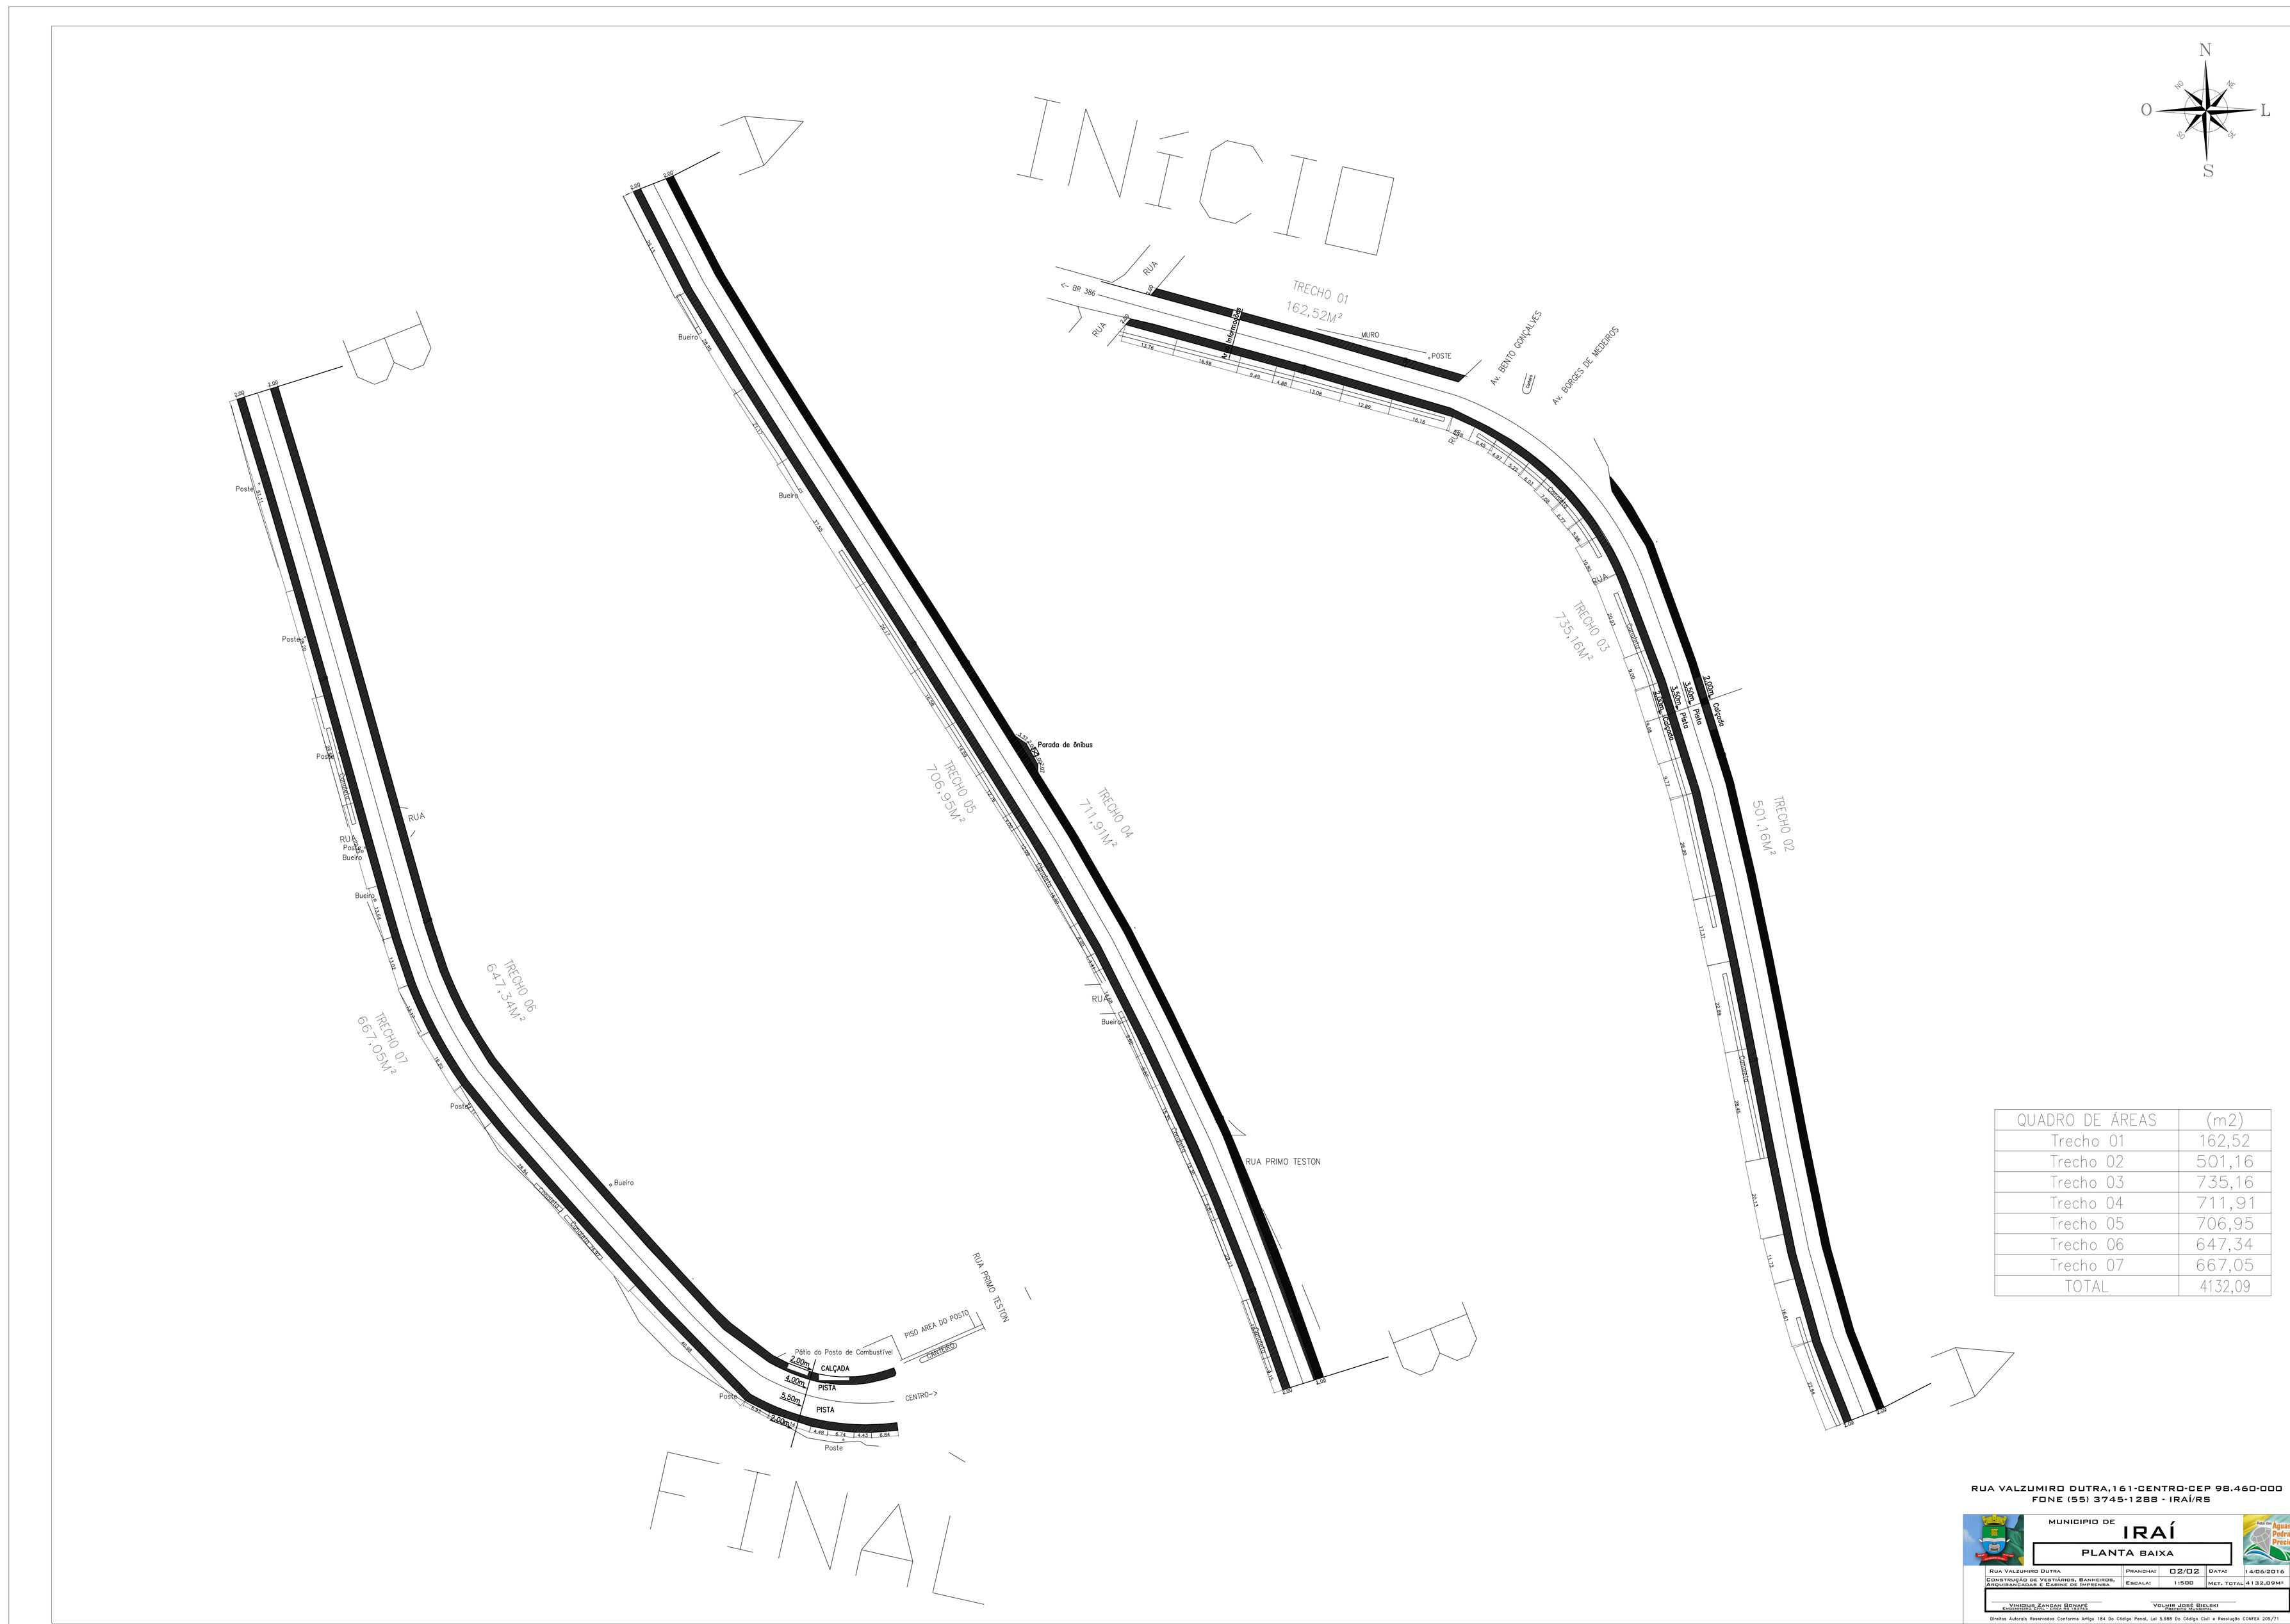

QUADRO DE ÁREAS	(m2)
Trecho 01	162,52
Trecho 02	501,16
Trecho 03	735,16
Trecho 04	711,91
Trecho 05	706,95
Trecho 06	647,34
Trecho 07	667,05
TOTAL	4132,09

RUA VALZUMIRO DUTRA,161-CENTRO-CEP 98.460-000
FONE (55) 3745-1288 - IRAÍ/RS

MUNICIPIO DE **IRAÍ**

PLANTA BAIXA

Rua Valzumiro Dutra	Prancha: 02/02	Data:	14/06/2016
Construção de vestiários, Banheiros, Arquibancadas e Cabine de Imprensa	Escala: 1:500	Met. Total:	4132,09m²

Vinicius Zancan Bonafé
Arquiteto e Urbanista

Volnir José Bielski
Diretor de Obras

Direitos Autorais Reservados Conforme Artigo 184 Do Código Penal, Lei 5.988 Do Código Civil e Resolução COFEA 205/71

e-mail: viniciusbonafe@hotmail.com