





Detalhe Chuveirinho 02  
escala 1:25

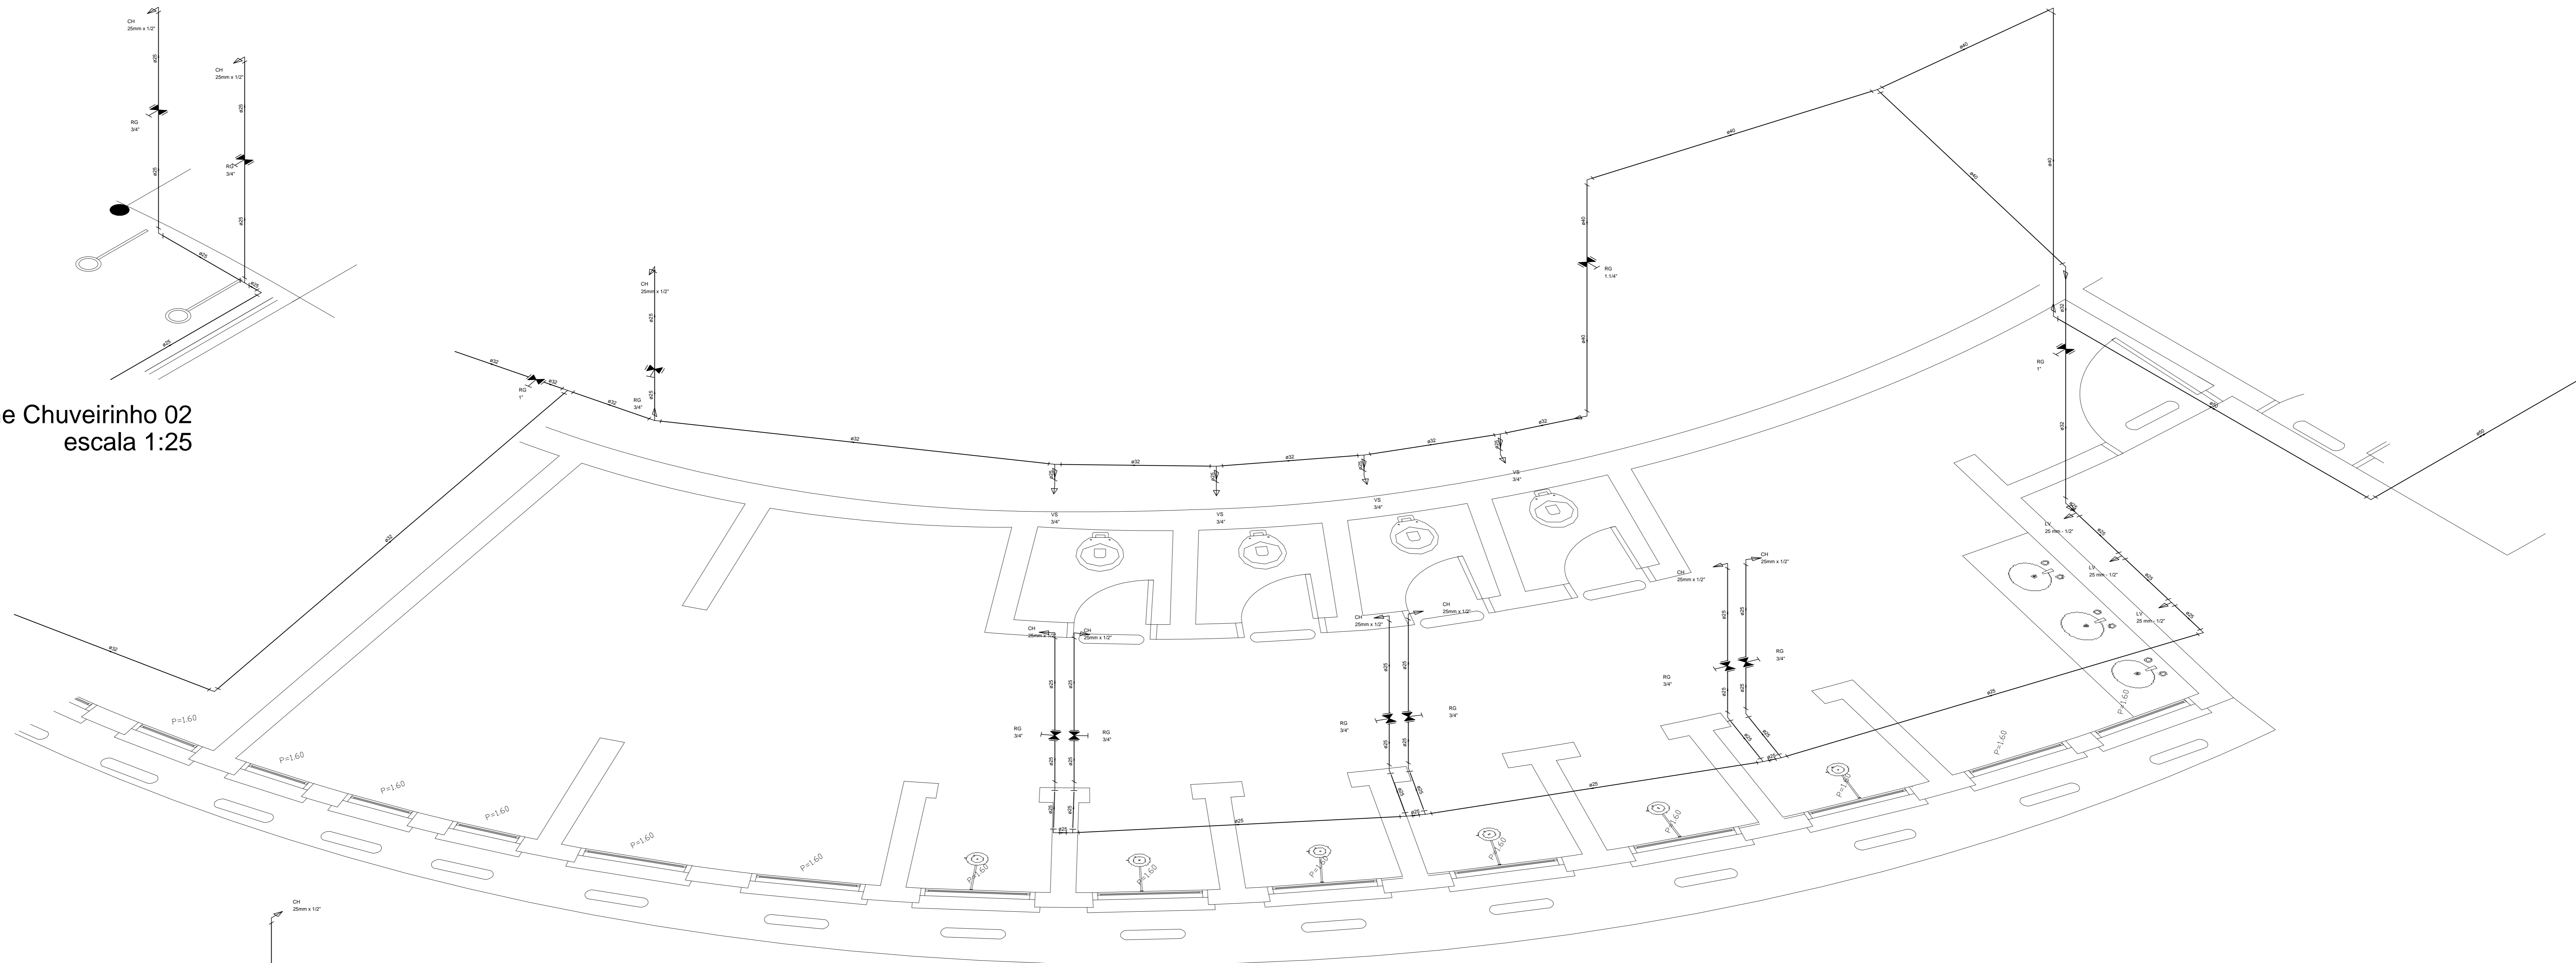

Detalhe Banheiro Feminino  
escala 1:25

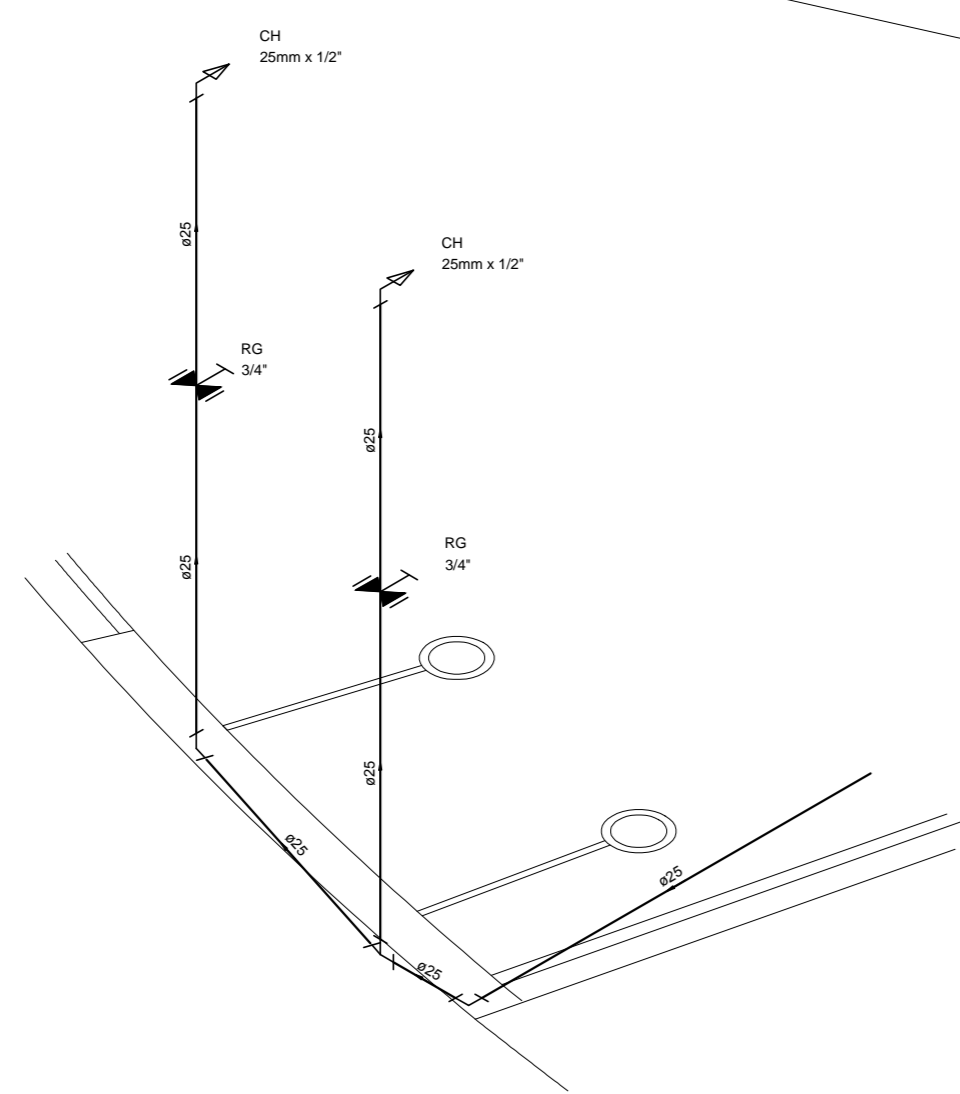

Detalhe Chuveirinho  
escala 1:25

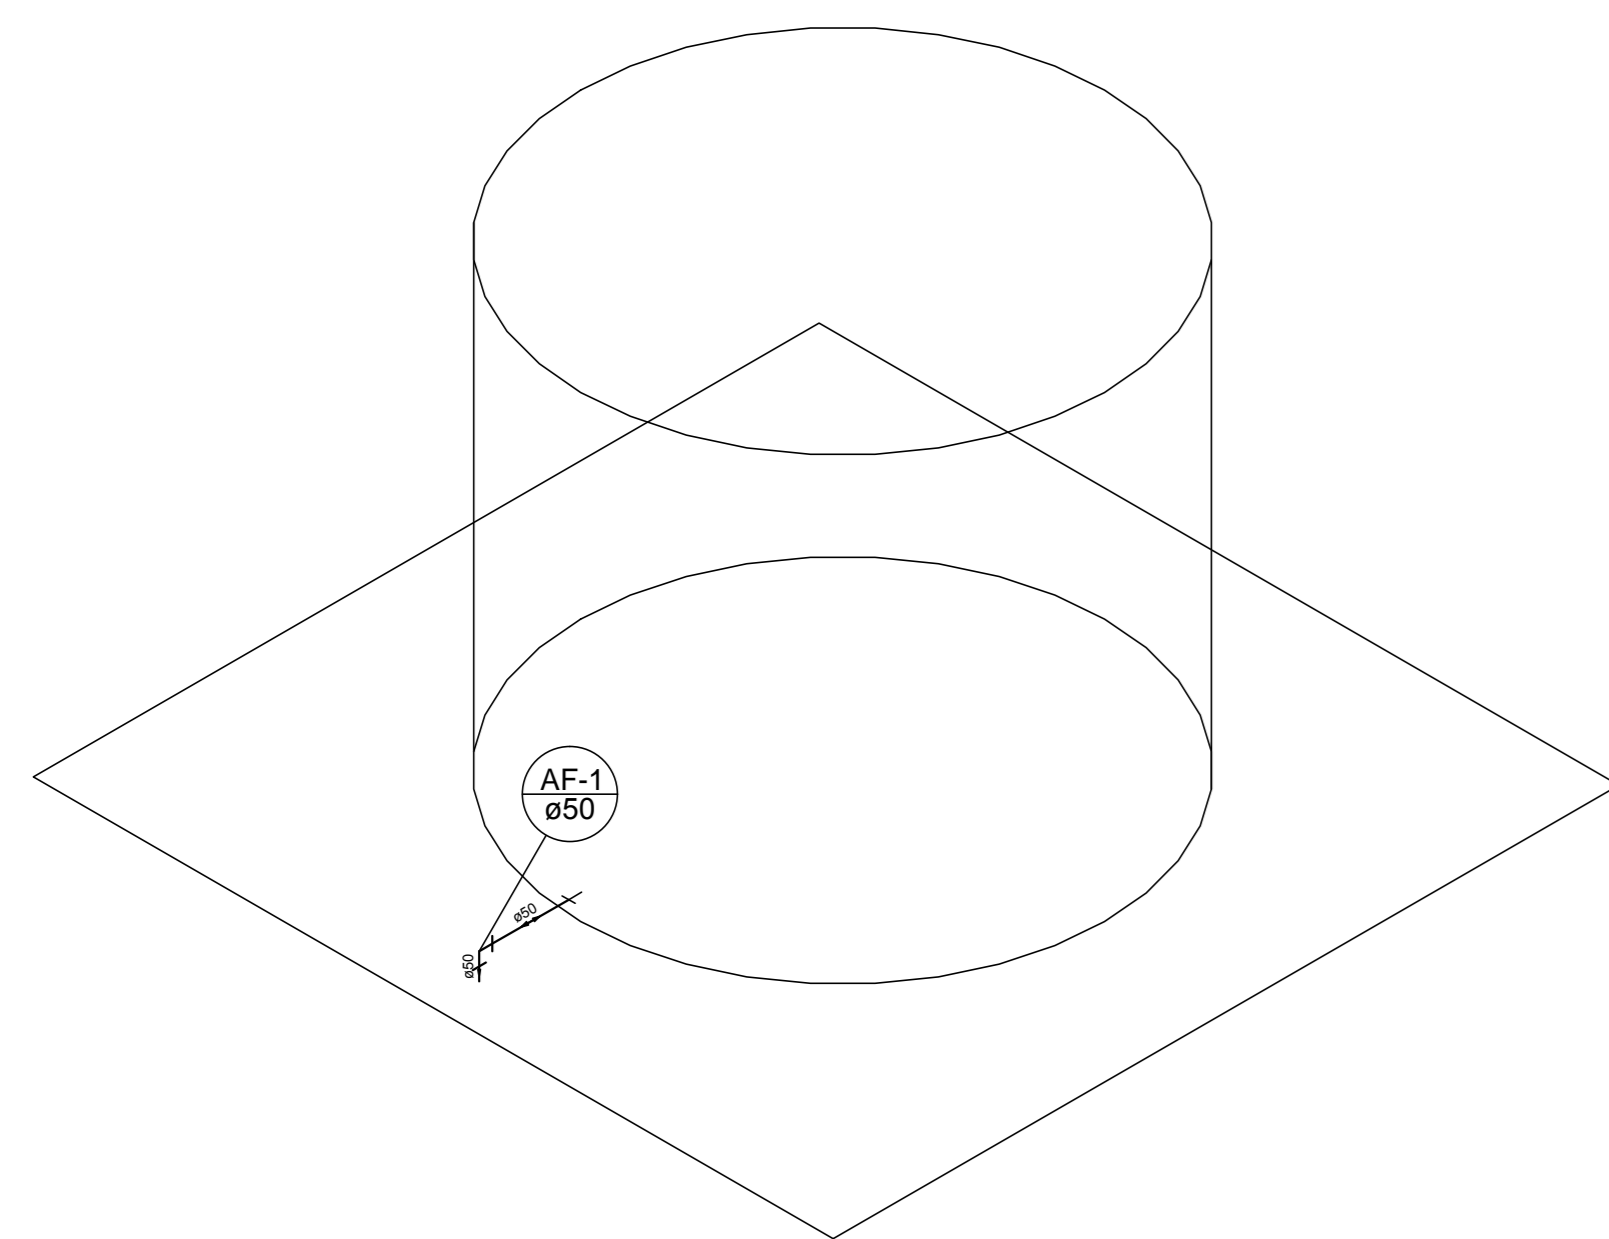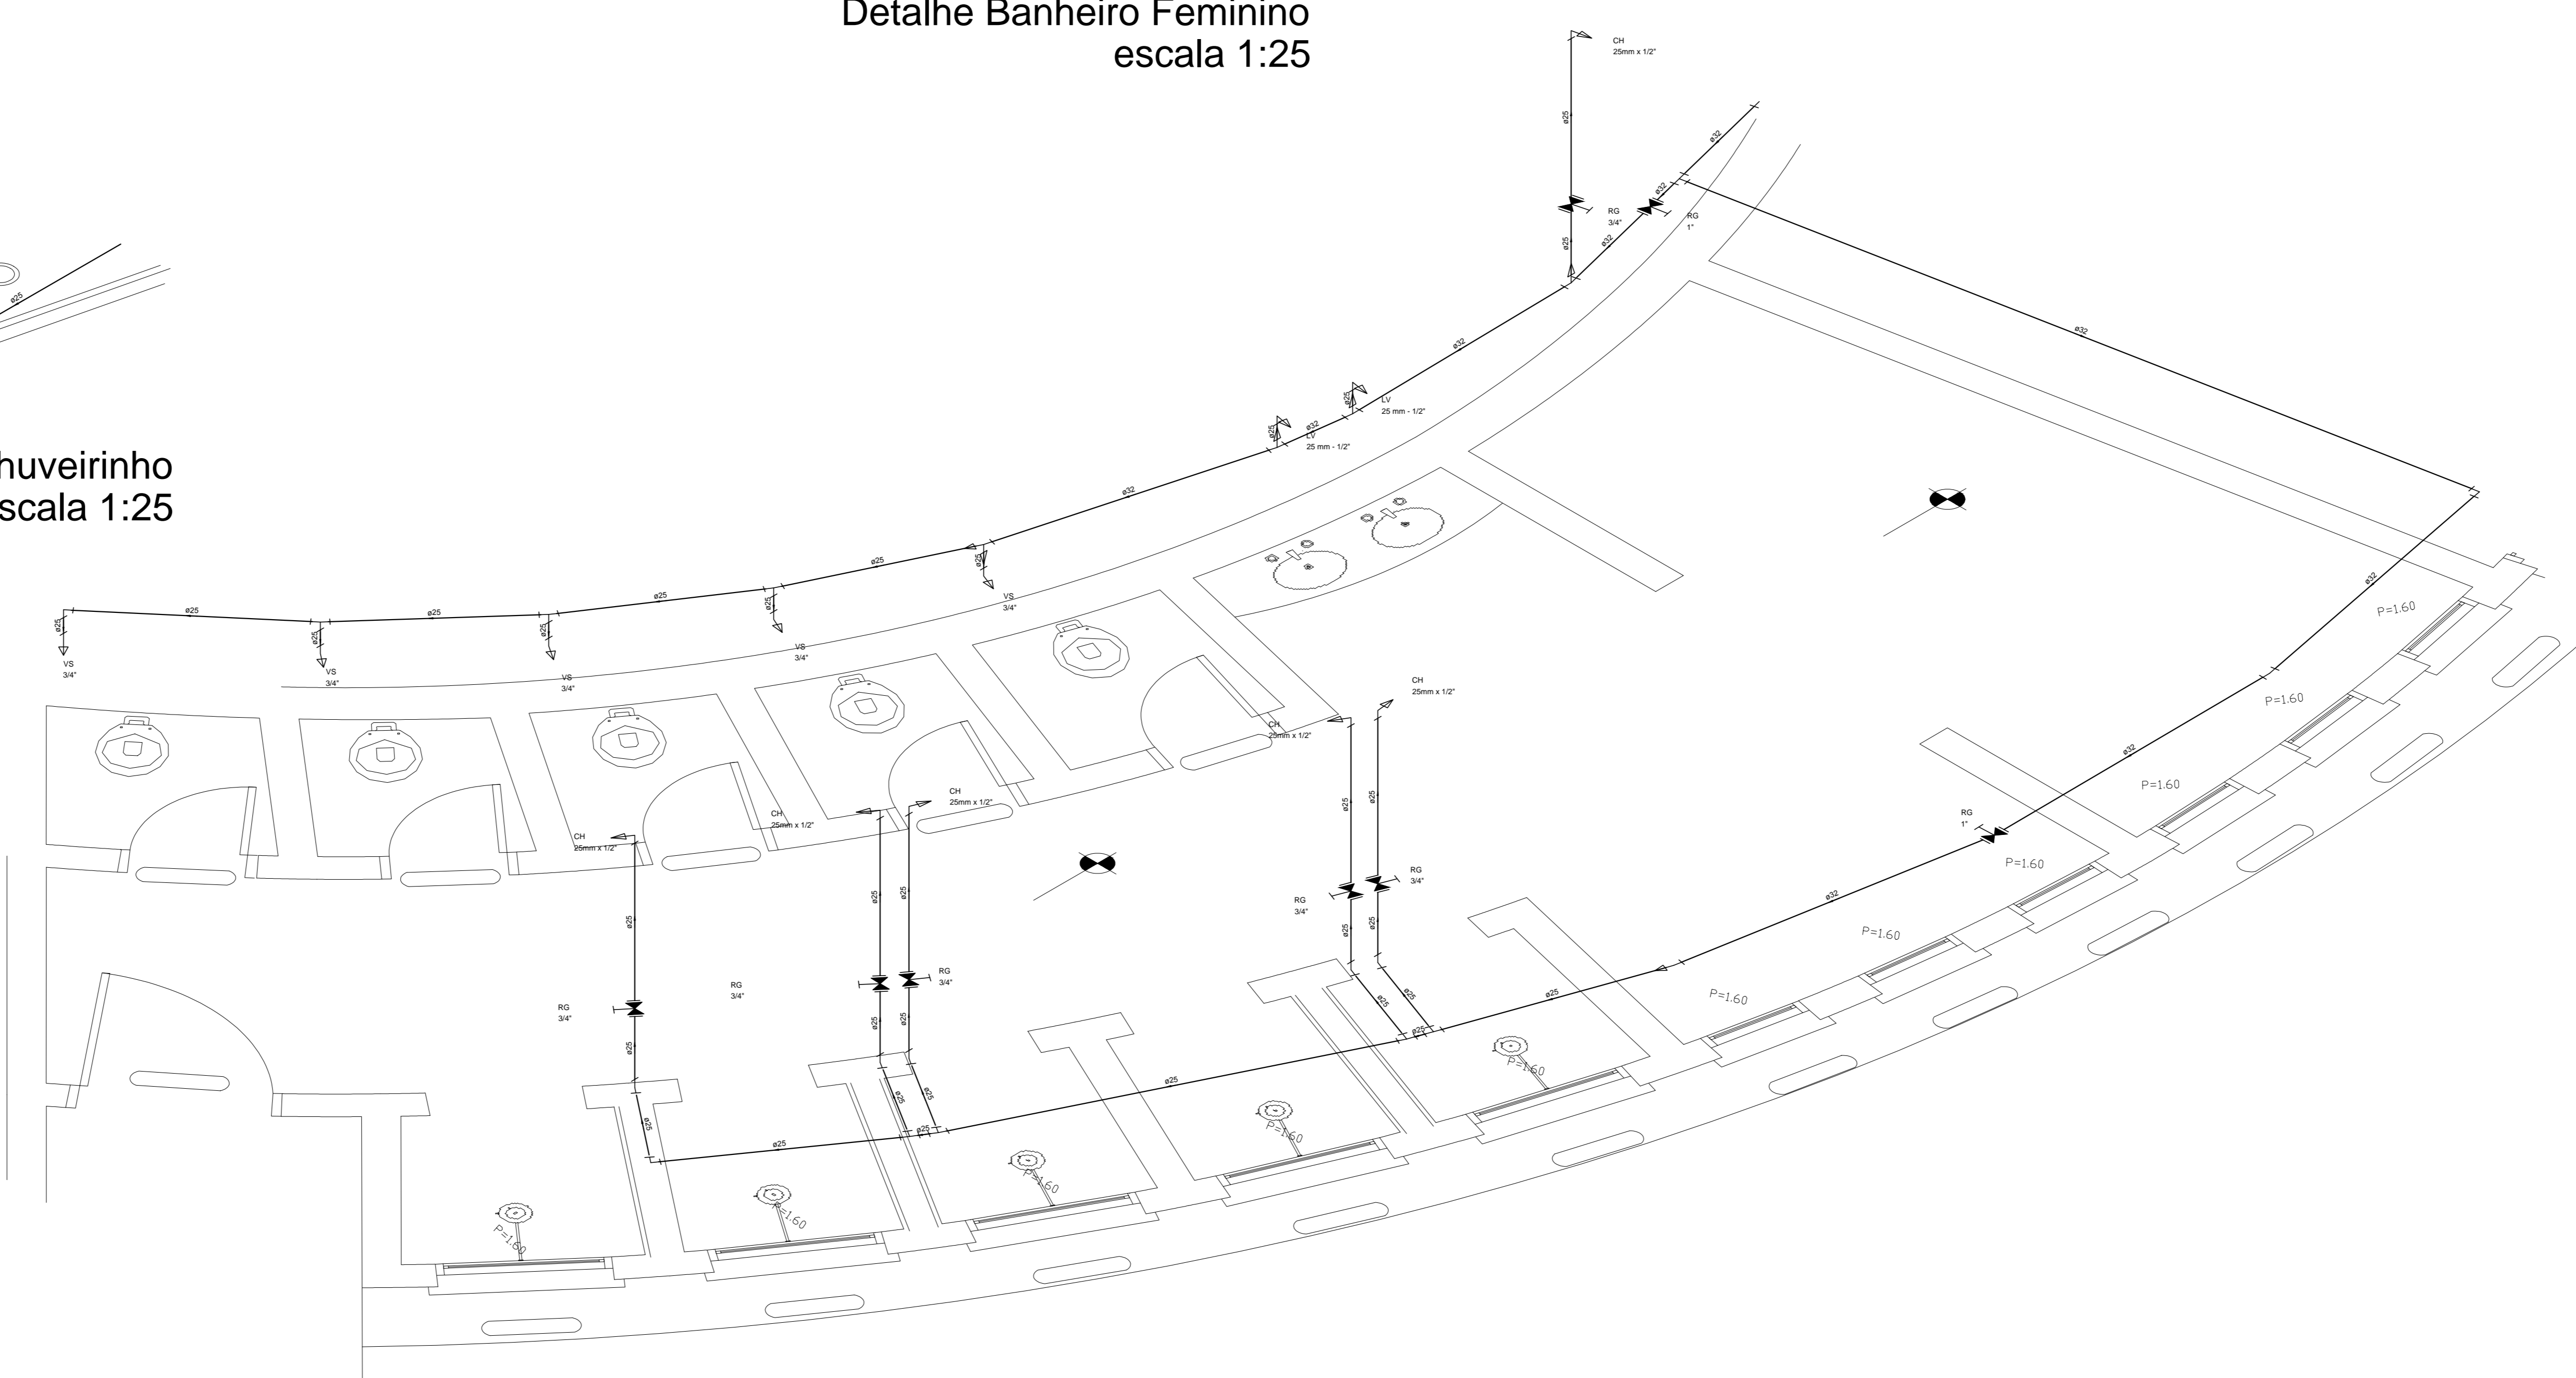

Detalhe Reservatório  
escala 1:25

Detalhe Banheiro Masculino  
escala 1:25

RUA VALZUMIRO DUTRA, 161 - CENTRO - CEP 98.460-000  
FONE (55) 3745-1288 - IRAÍ/RS

MUNICÍPIO DE <b>IRAÍ</b>			
PROJETO HIDROSSANITÁRIO			
REFORMA PISCINA EXTERNA	PARCELA	04	DATA: 2009/2014
COMPLEXO TURÍSTICO OSVALDO CRUZ	EREGAL	1:50	MET. TOTAL: 765,61 M <sup>2</sup>
ERISTIAN NEGRELLO Engenheiro Sênior - CREA 55.202/009	VOLMIR JOSÉ BIELSKI Engenheiro Sênior - CREA 55.202/009		