

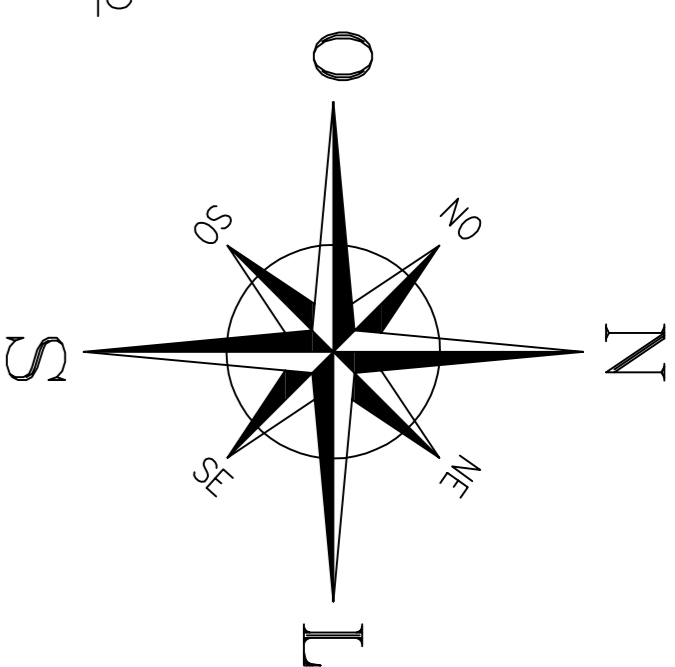



 PAVIMENTAÇÃO ASFÁLTICA À EXECUTAR

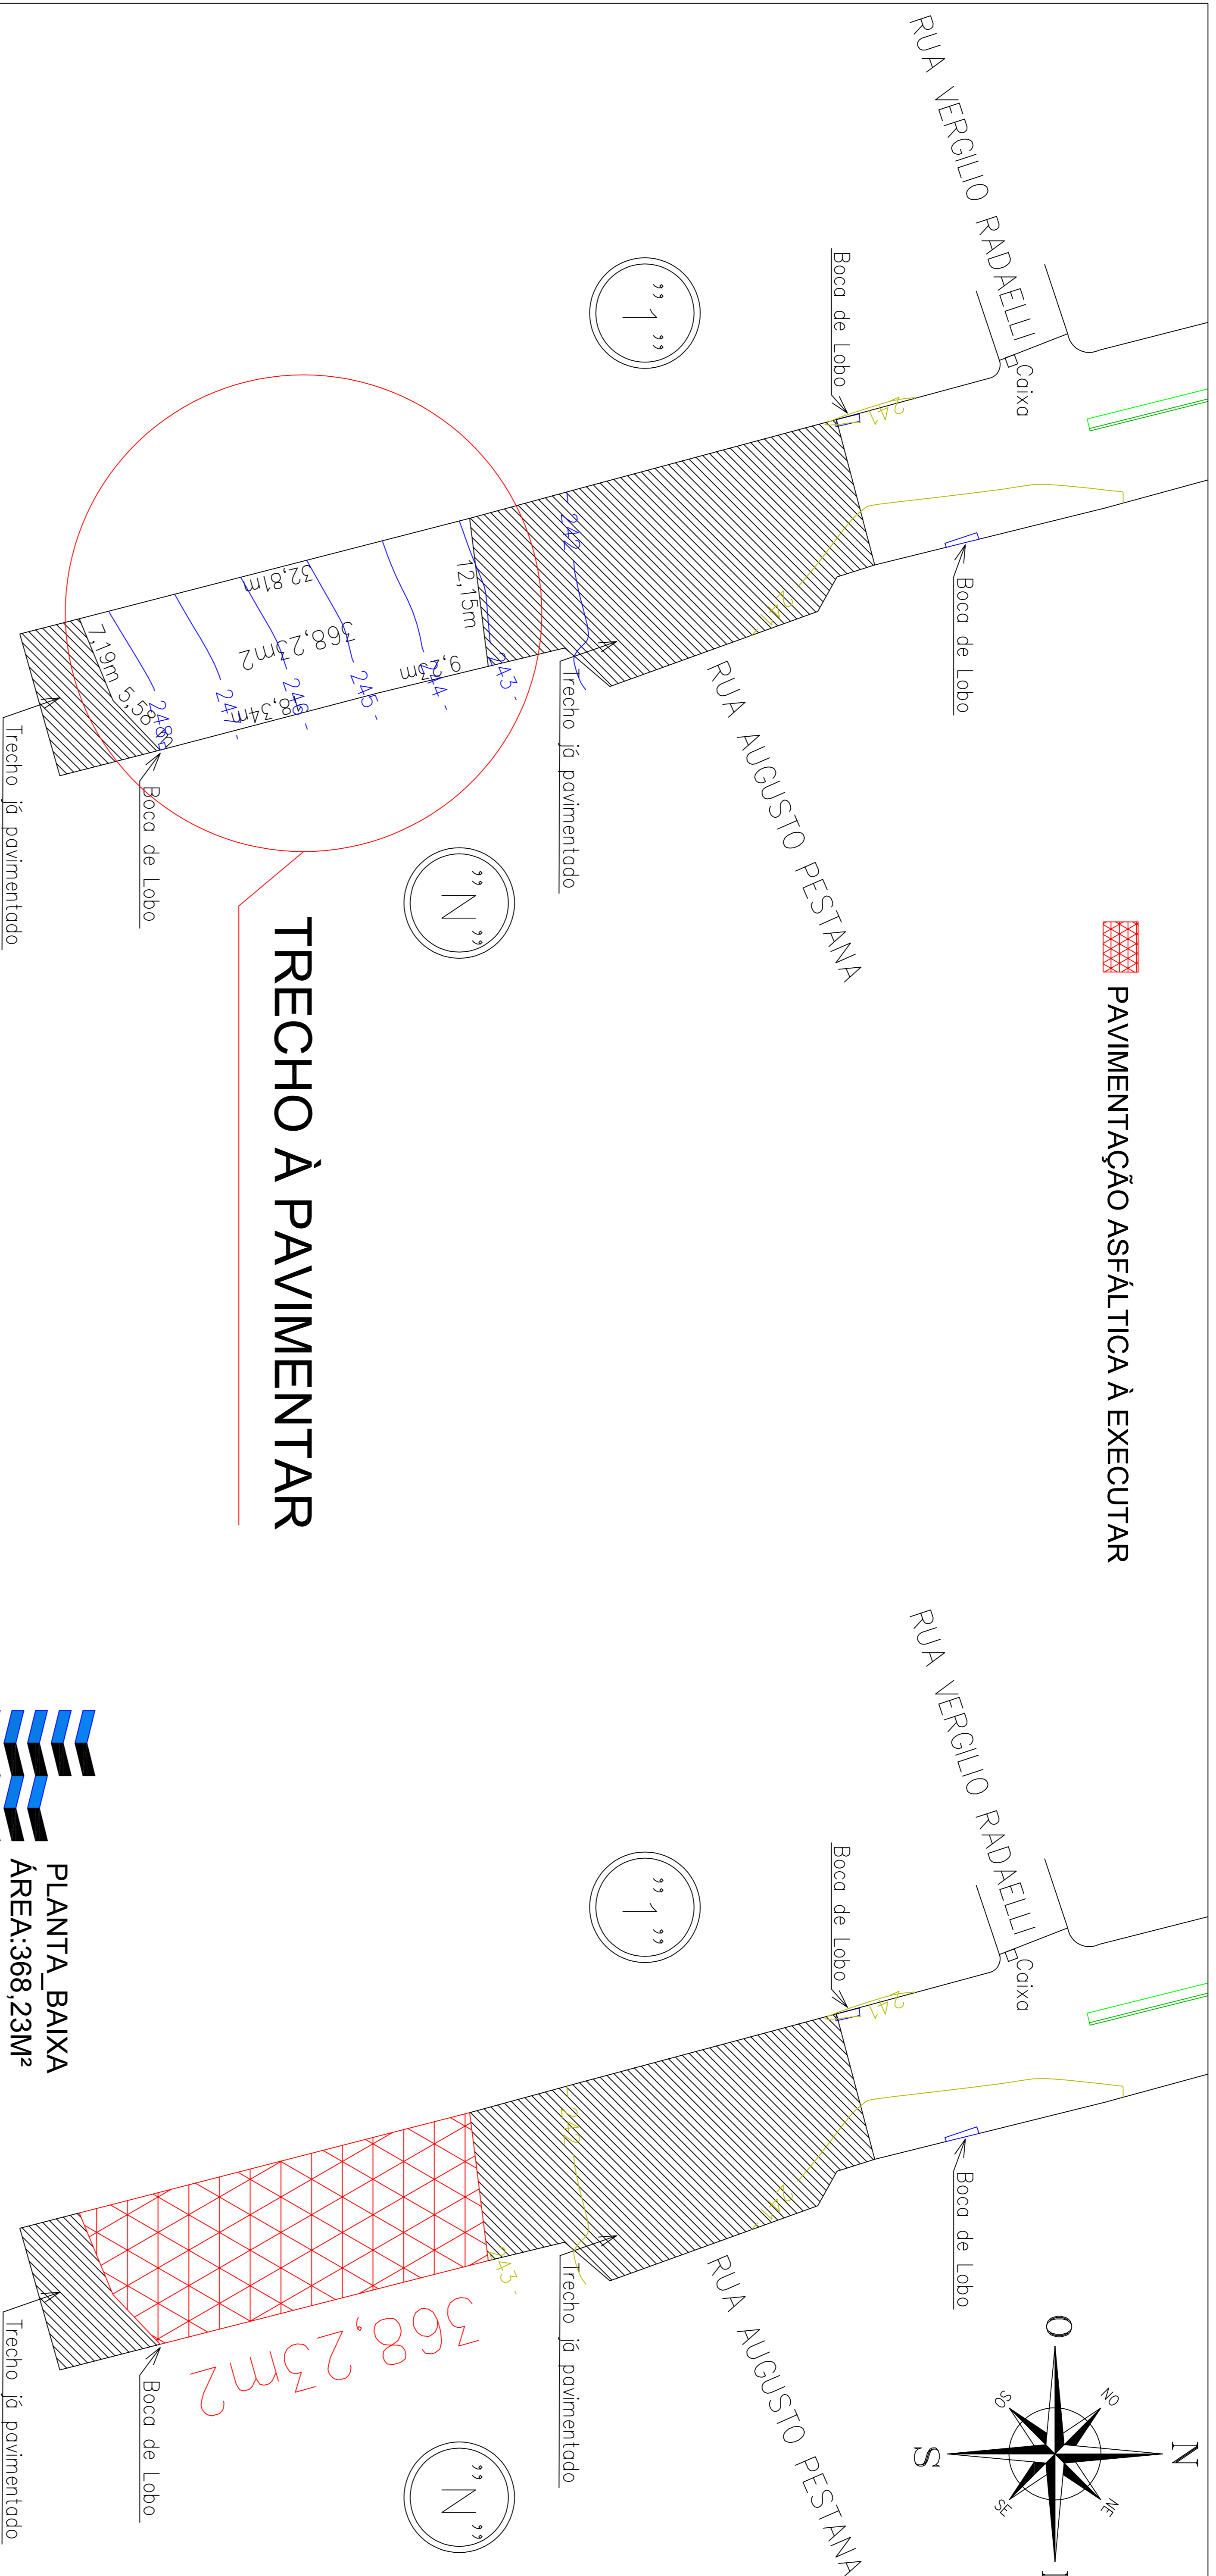

TRECHO À PAVIMENTAR

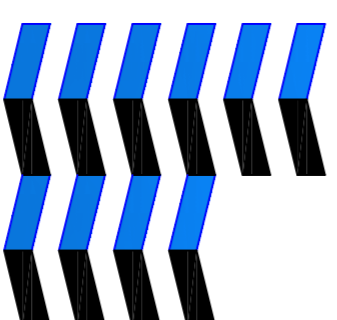


LEVANTAMENTO PLANIMÉTRICO
 ÁREA: 368,23M²
 TRECHO_RUA_PRIMO_TESTON

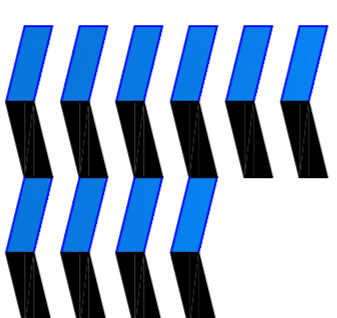

PLANTA BAIXA
 ÁREA: 368,23M²
 TRECHO_RUA_PRIMO_TESTON

SEÇÃO TRANSVERSAL S/ESCALA

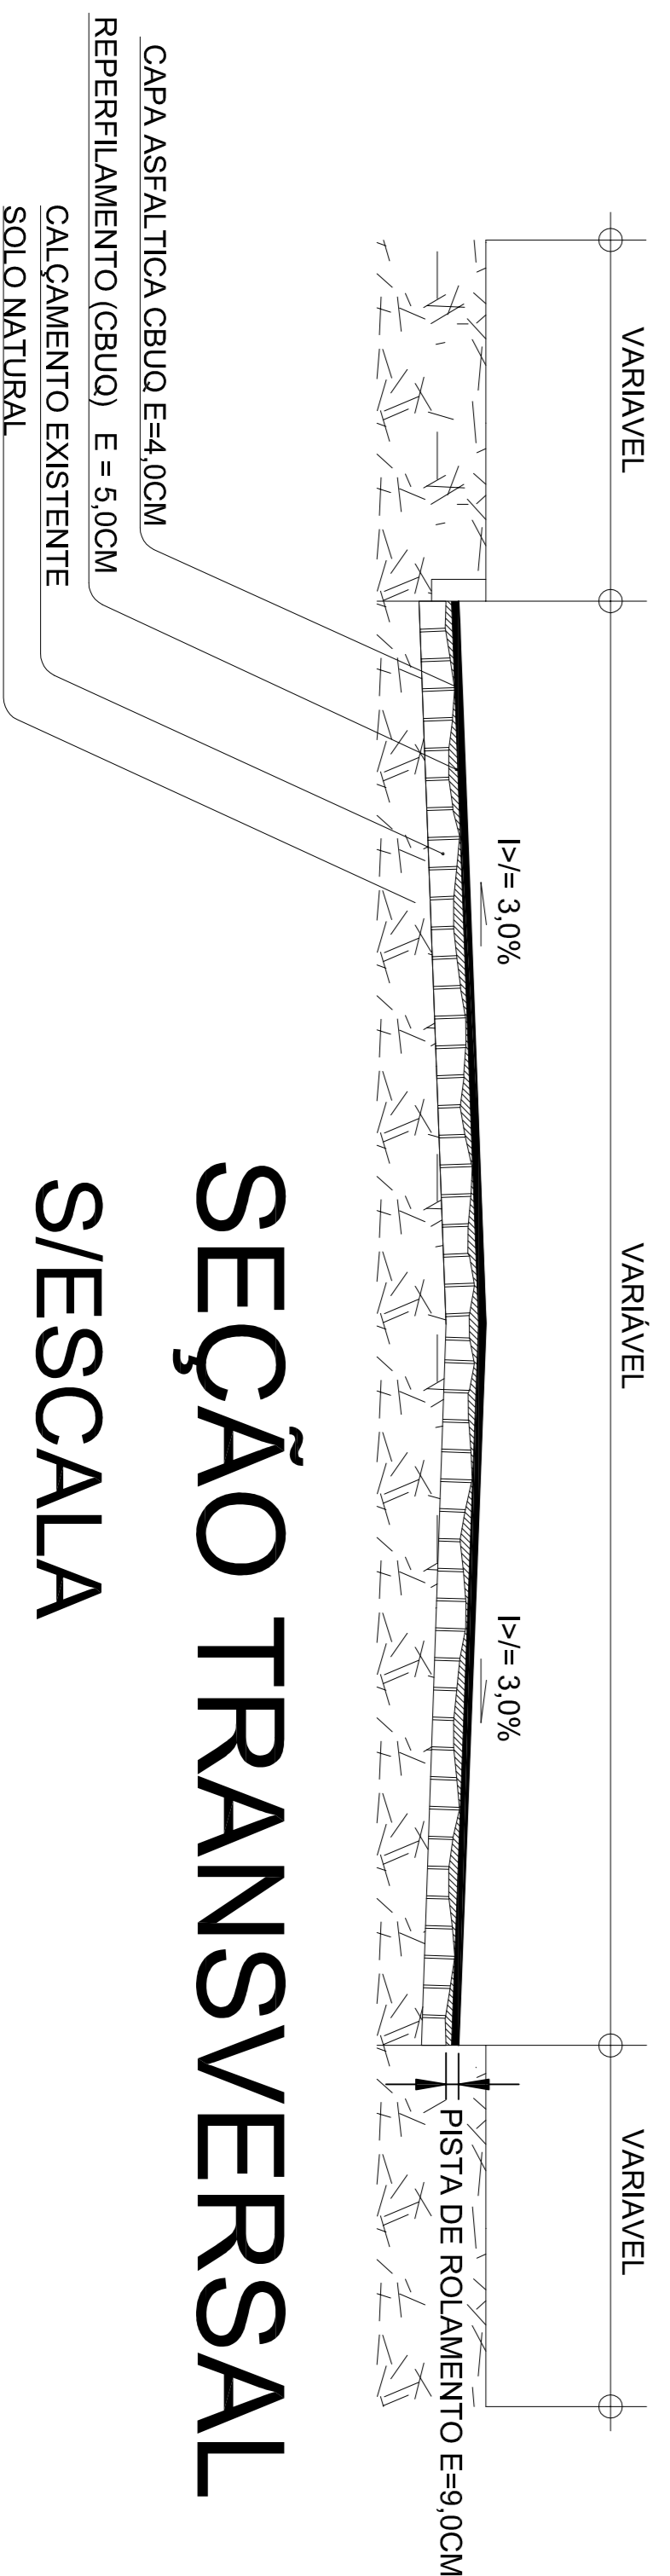

RUA VALZUMIRO DUTRA, 161 - CENTRO - CEP 98.460-000
 FONE (55) 3745-1288 - IRAI/RS

MUNICÍPIO DE **IRAI**

PROJETO PAVIMENTAÇÃO

PAVIMENTAÇÃO ASFÁLTICA (CBUD)	PROJETO	DATA
TRECHO DA RUA PRIMO TESTON	02/02	29/11/2016
ESCALA: S/E	MET. TOTAL	368,23M ²
VINÍCIUS ZANZEN BOYAKÉ	PROJETADEIRO	
YOUNG JESSE BRUNO	PROJETADEIRO	

Endereço: Avenida Beberibe, Condomínio Alto do Sol, Caixa Postal, Lei 5.988 de 2006, Colônia - Estação Coité - Residência Coité, 205/71
 e-mail: viniciuszanzen@oi.com