

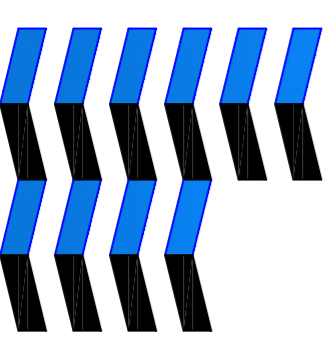


01

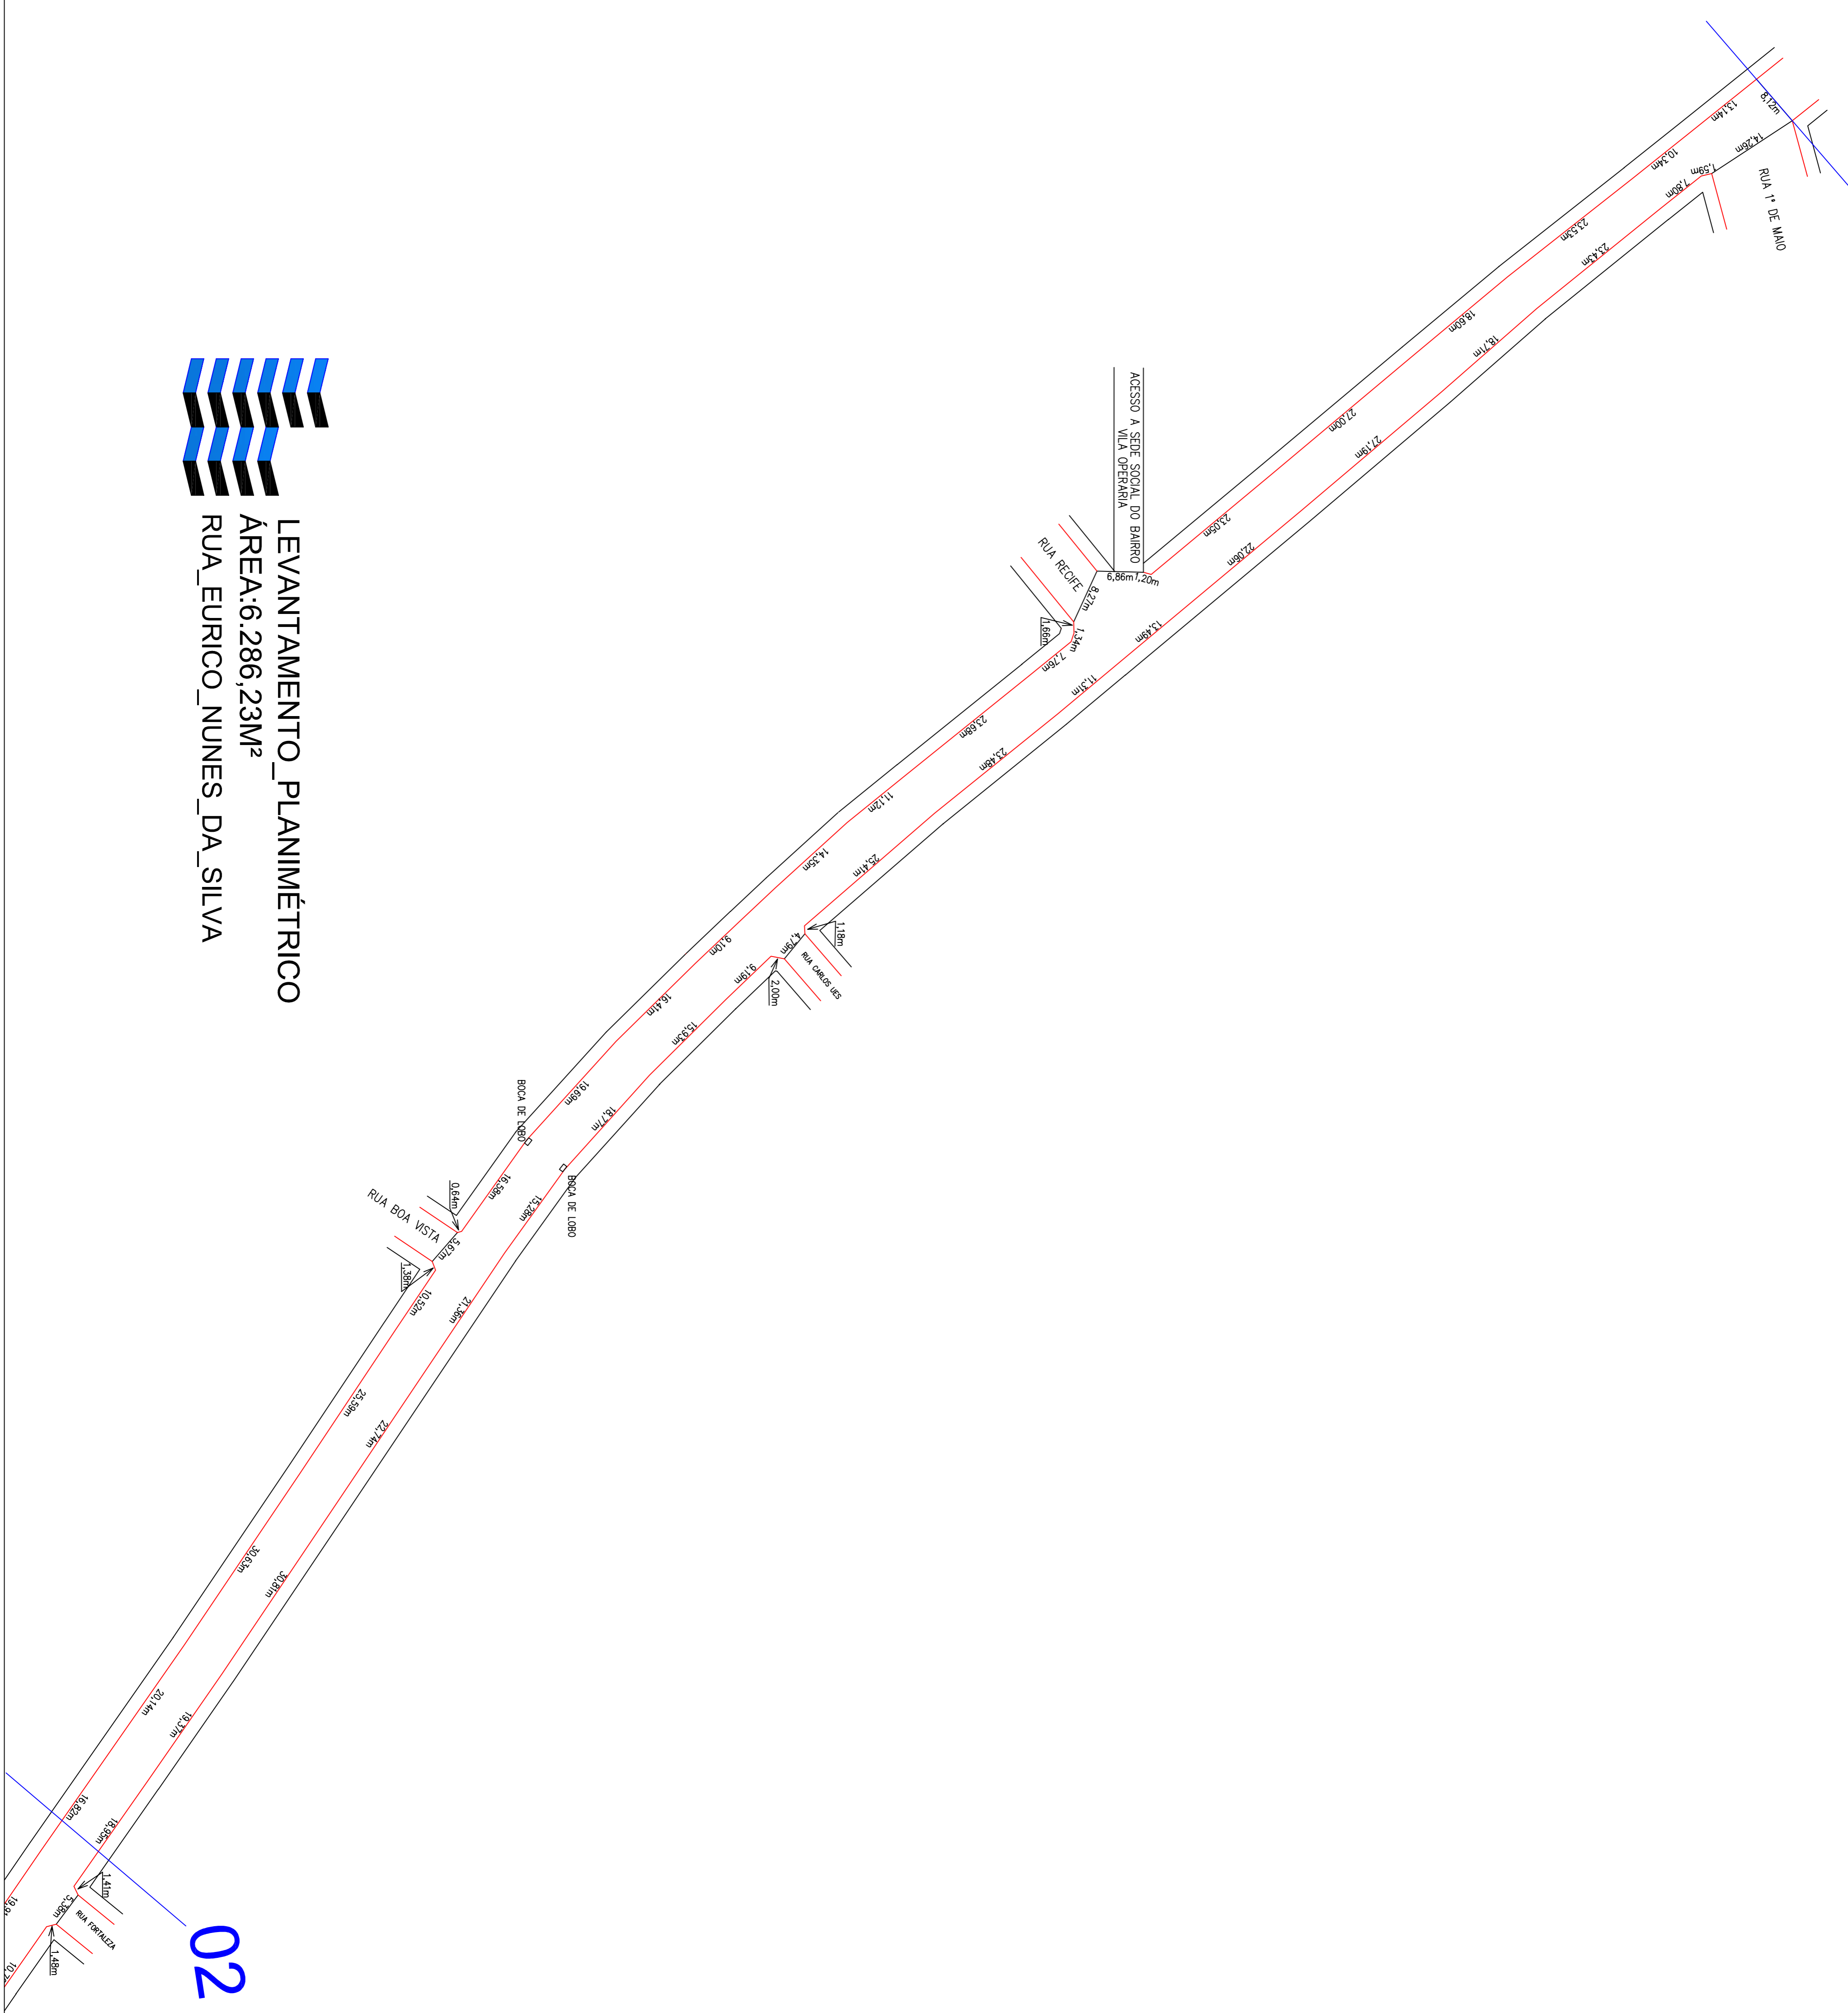

LEVANTAMENTO PLANIMÉTRICO
 ÁREA: 6.286,23M²
 RUA EURICO NUNES DA SILVA

02

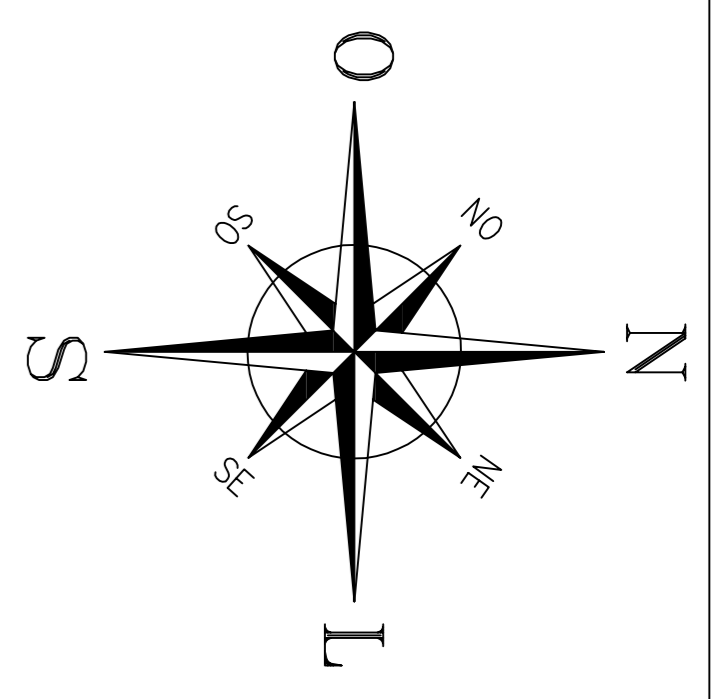


RUA VALZUMIRO DUTRA, 161 - CENTRO - CEP 98.460-000
 FONE (55) 3745-1288 - IRAÍ/RS

MUNICÍPIO DE **IRAÍ**

LEVANTAMENTO PLANIMÉTRICO

PAVIMENTAÇÃO ASFALTICA (CEBU)	PROPOSTA	DATA	29/11/2016
RUA EURICO NUNES DA SILVA	ESCALA:	MET. TOTAL	6.286,23M ²
VIA DE ACESSO A VILA OPERARIA		TAMANHO DA ÁREA: 6.286,23M ²	

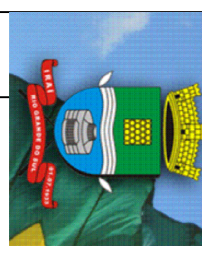

Desenho: Antonio Besenrodt. Contato: Alípio, 184 - Rio Colégio, Panil, Lei 5.988 de 2006 - Estação COFRA, 205/71
 e-mail: vinciusbonafie@hotmail.com