

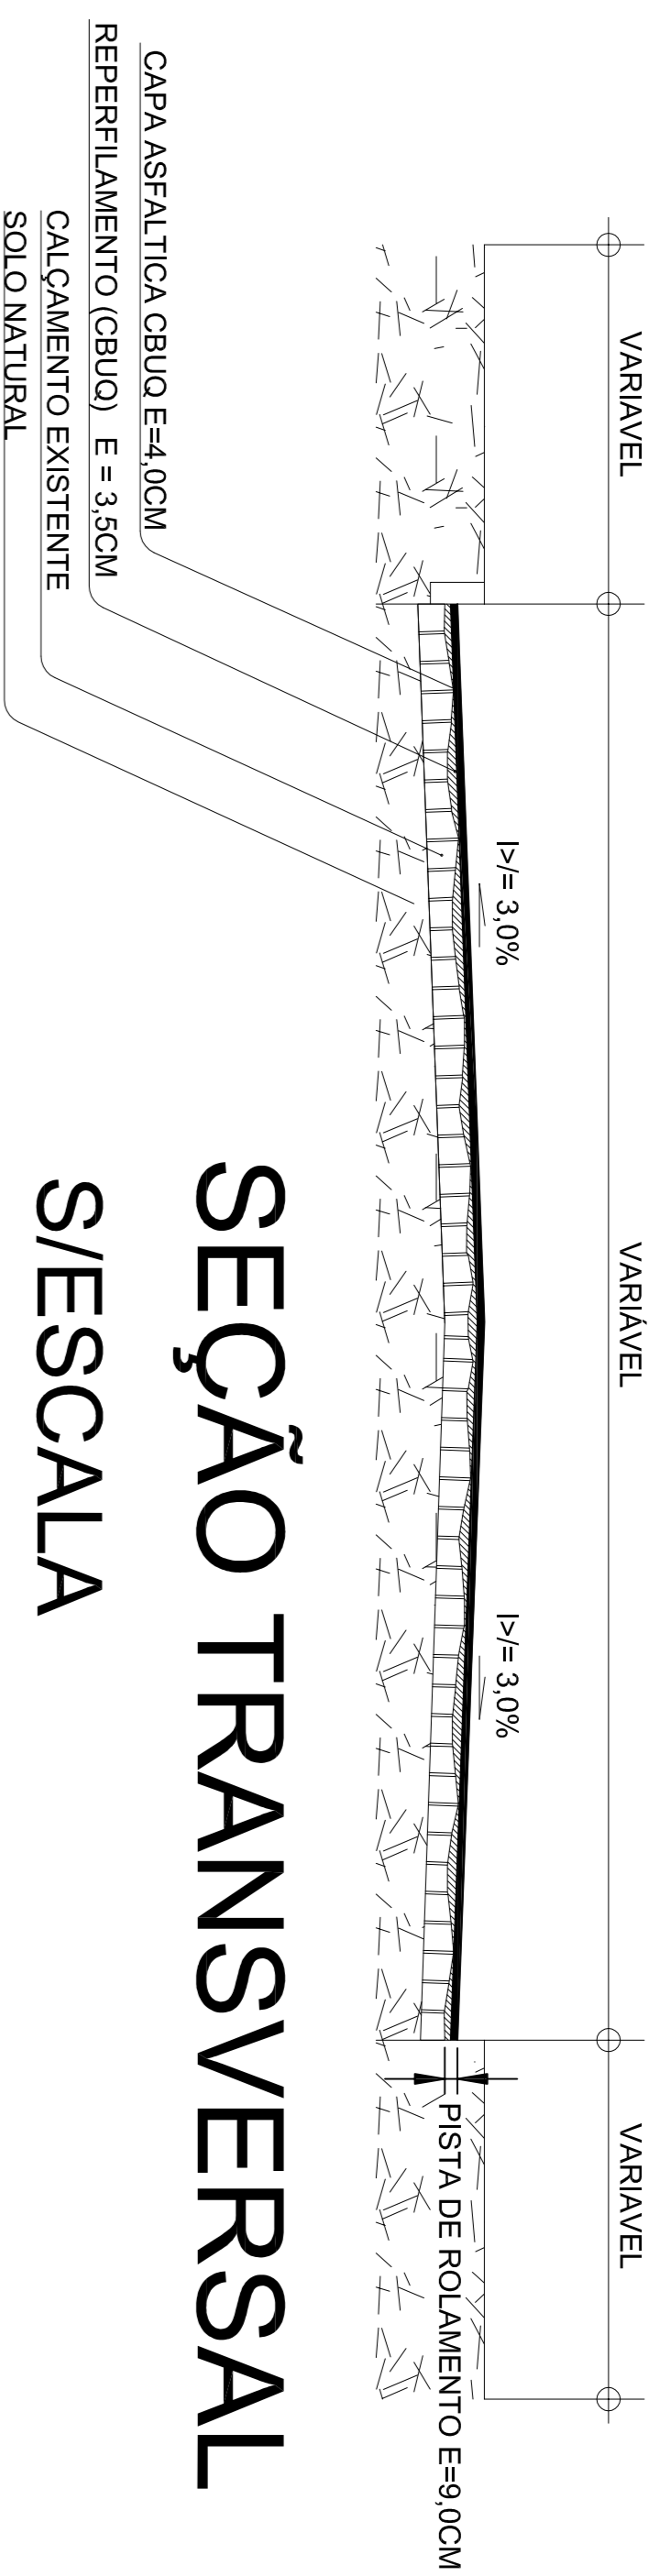
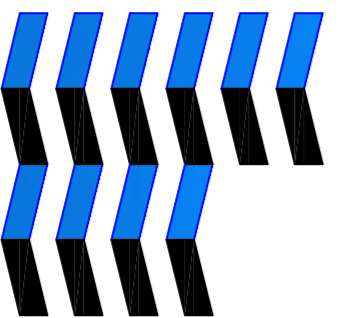



01

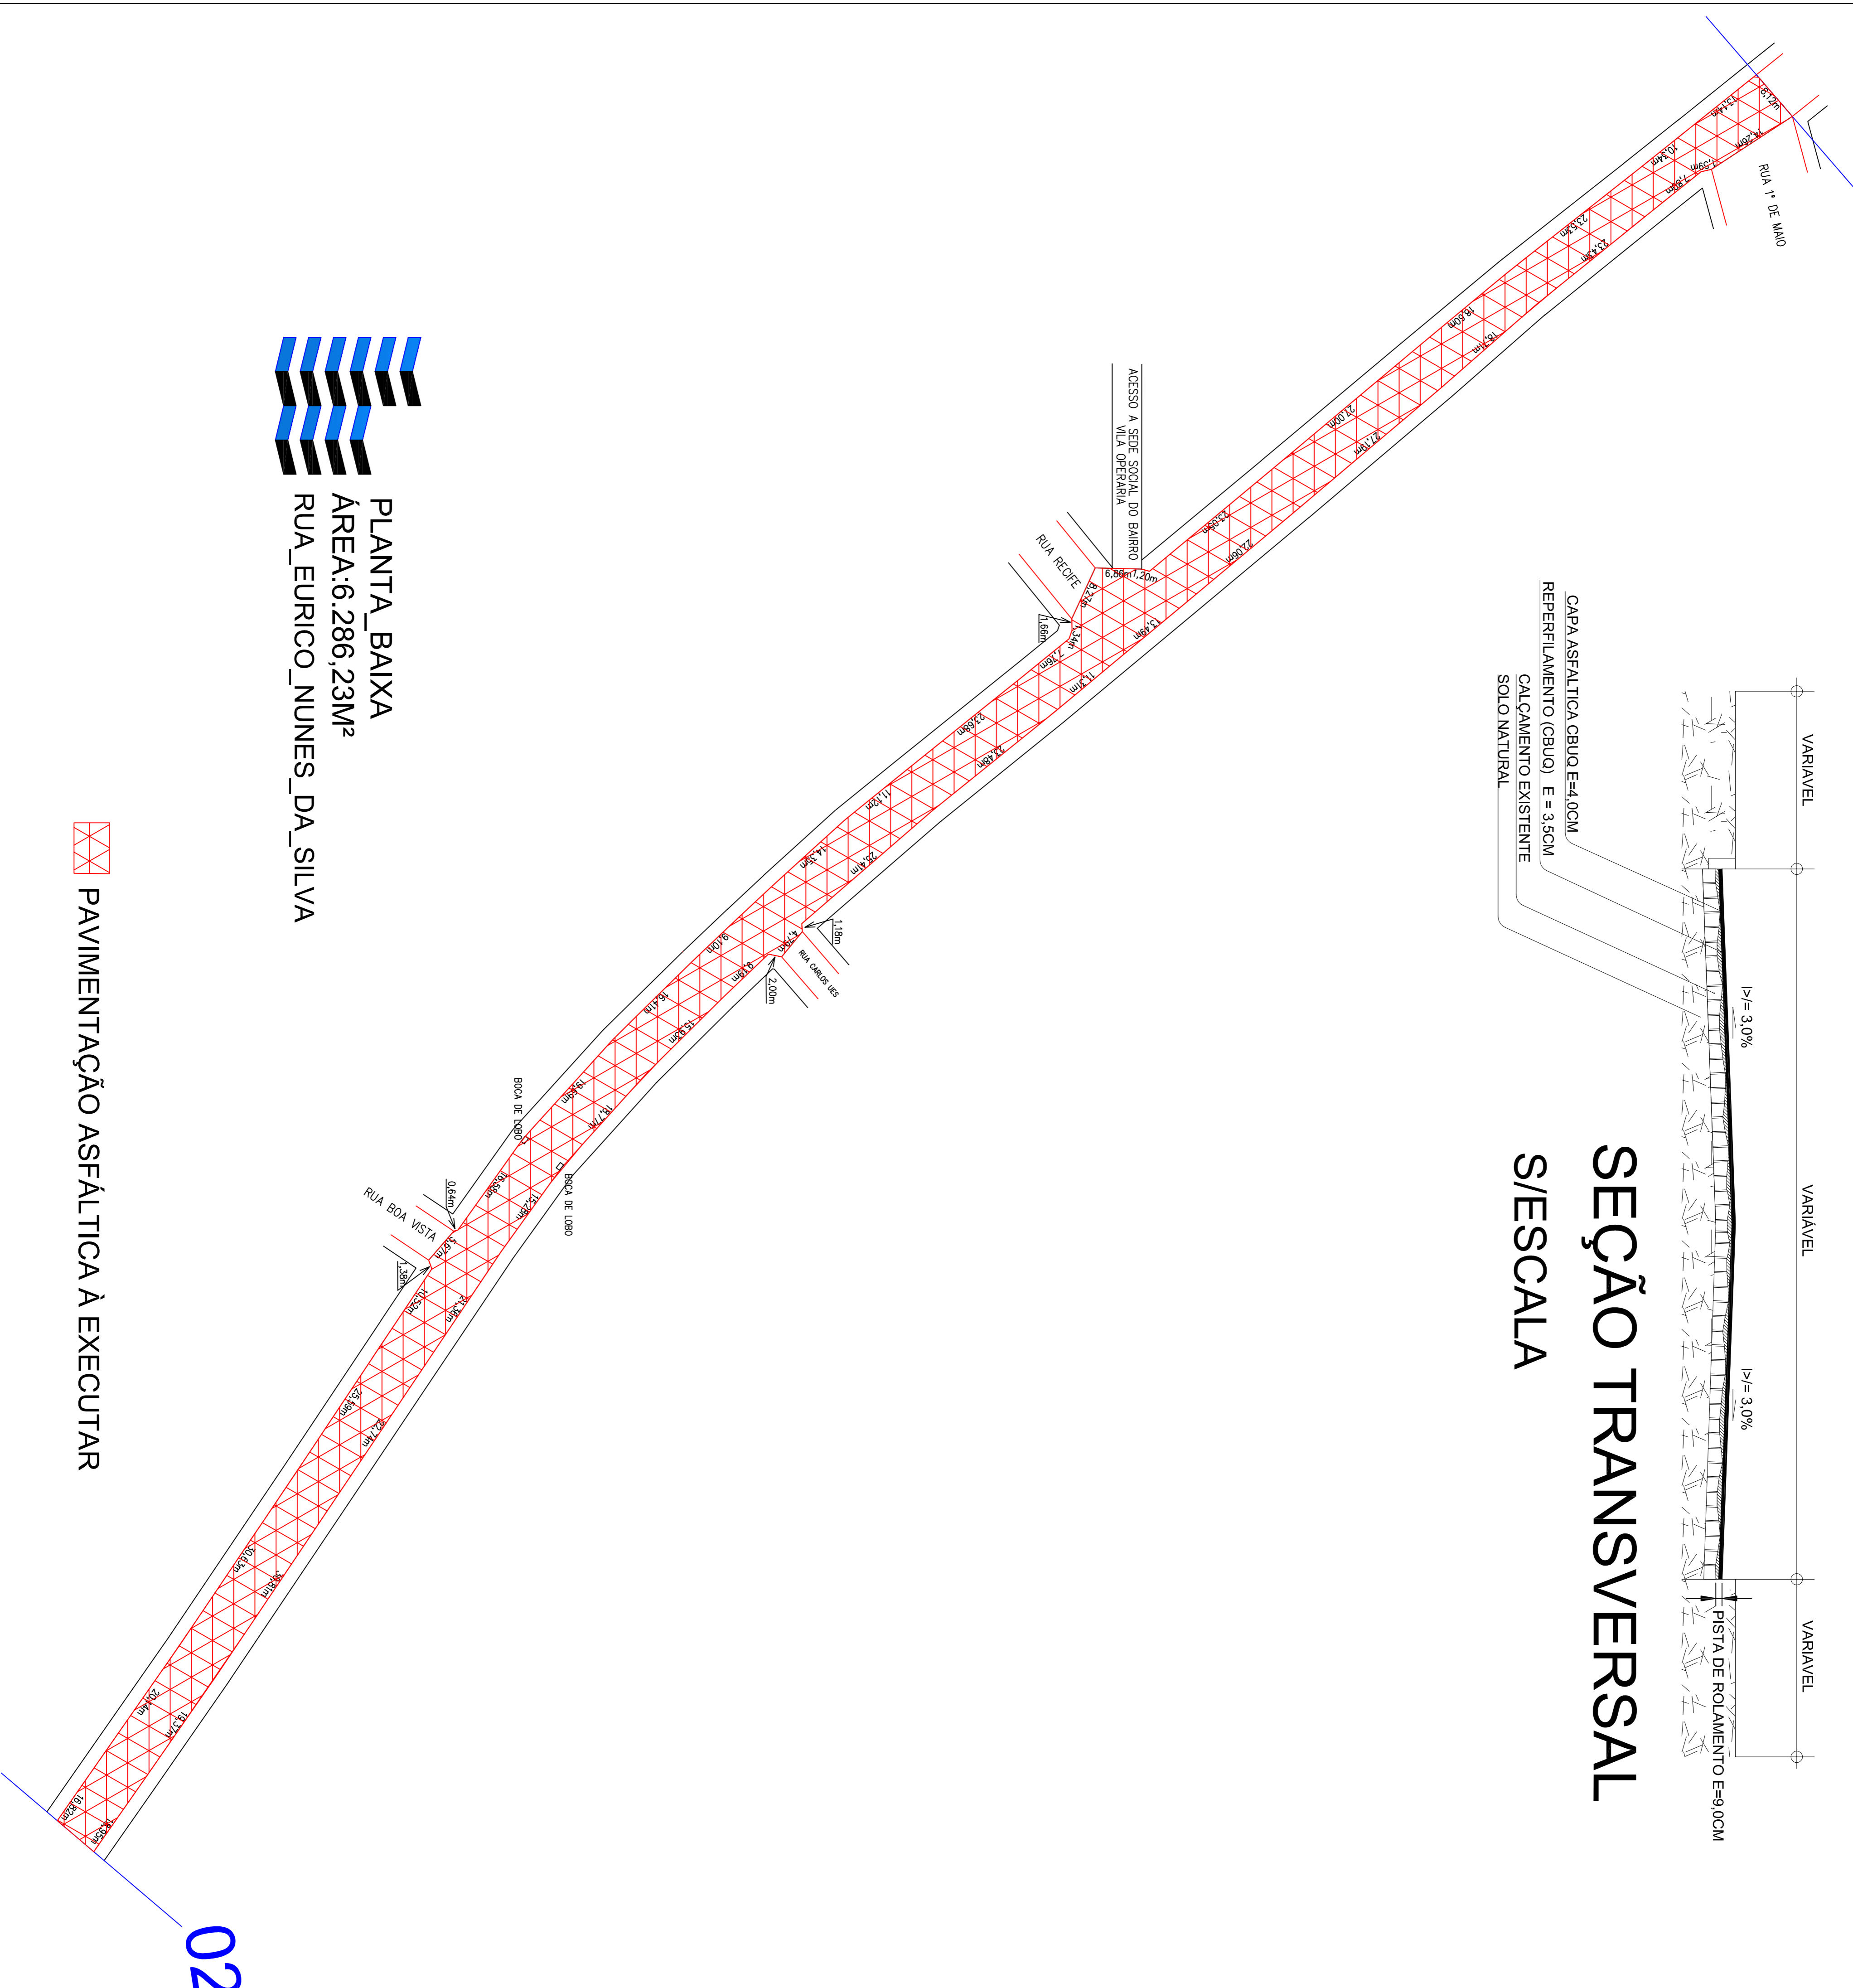

SEÇÃO TRANSVERSAL S/ESCALA

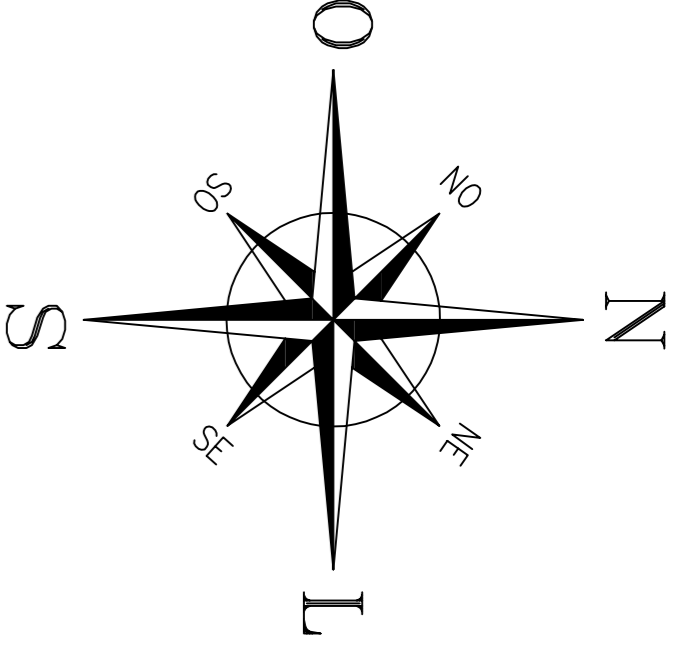

PLANTA_BAIXA
ÁREA:6.286,23M²
RUA_EURICO_NUNES_DA_SILVA

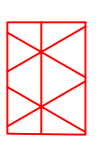

PAVIMENTAÇÃO ASFÁLTICA À EXECUTAR

02

RUA VALZUMIRO DUTRA,161-CENTRO-CEP 98.460-000
FONE (55) 3745-1288 - IRAÍ/RS

MUNICÍPIO DE **IRAÍ**

PROJETO PAVIMENTAÇÃO

PAVIMENTAÇÃO ASFÁLTICA (CBUQ)	PROJETO	DATA	29/11/2016
RUA EURICO NUNES DA SILVA	REVISÃO	MET. TOTAL	6.286,23M ²

Agência de Planejamento e Desenvolvimento Urbano

VENÍZIO ZAVENARI BOYKE
COORDENADOR GERAL DE URBANISMO

YOUNIS JOSÉ BRUNO
TÉCNICO DE URBANISMO

Rua: Aquino e
Pereira
Pereiras

Distrito: Antônio Berrondo, Contorno Alto, 184, Rio Colégio, Favela, Lei 5.988 de 2009, Colégio Civil e Residência Côrtes, 205/71

e-mail: vinciusboate@hotmail.com