


LEGENDA:

- BOCA DE LOBO EXISTENTE A REFORMAR - BLR
- BOCA DE LOBO A EXECUTAR - BL
- REDE DE TUBOS A EXECUTAR

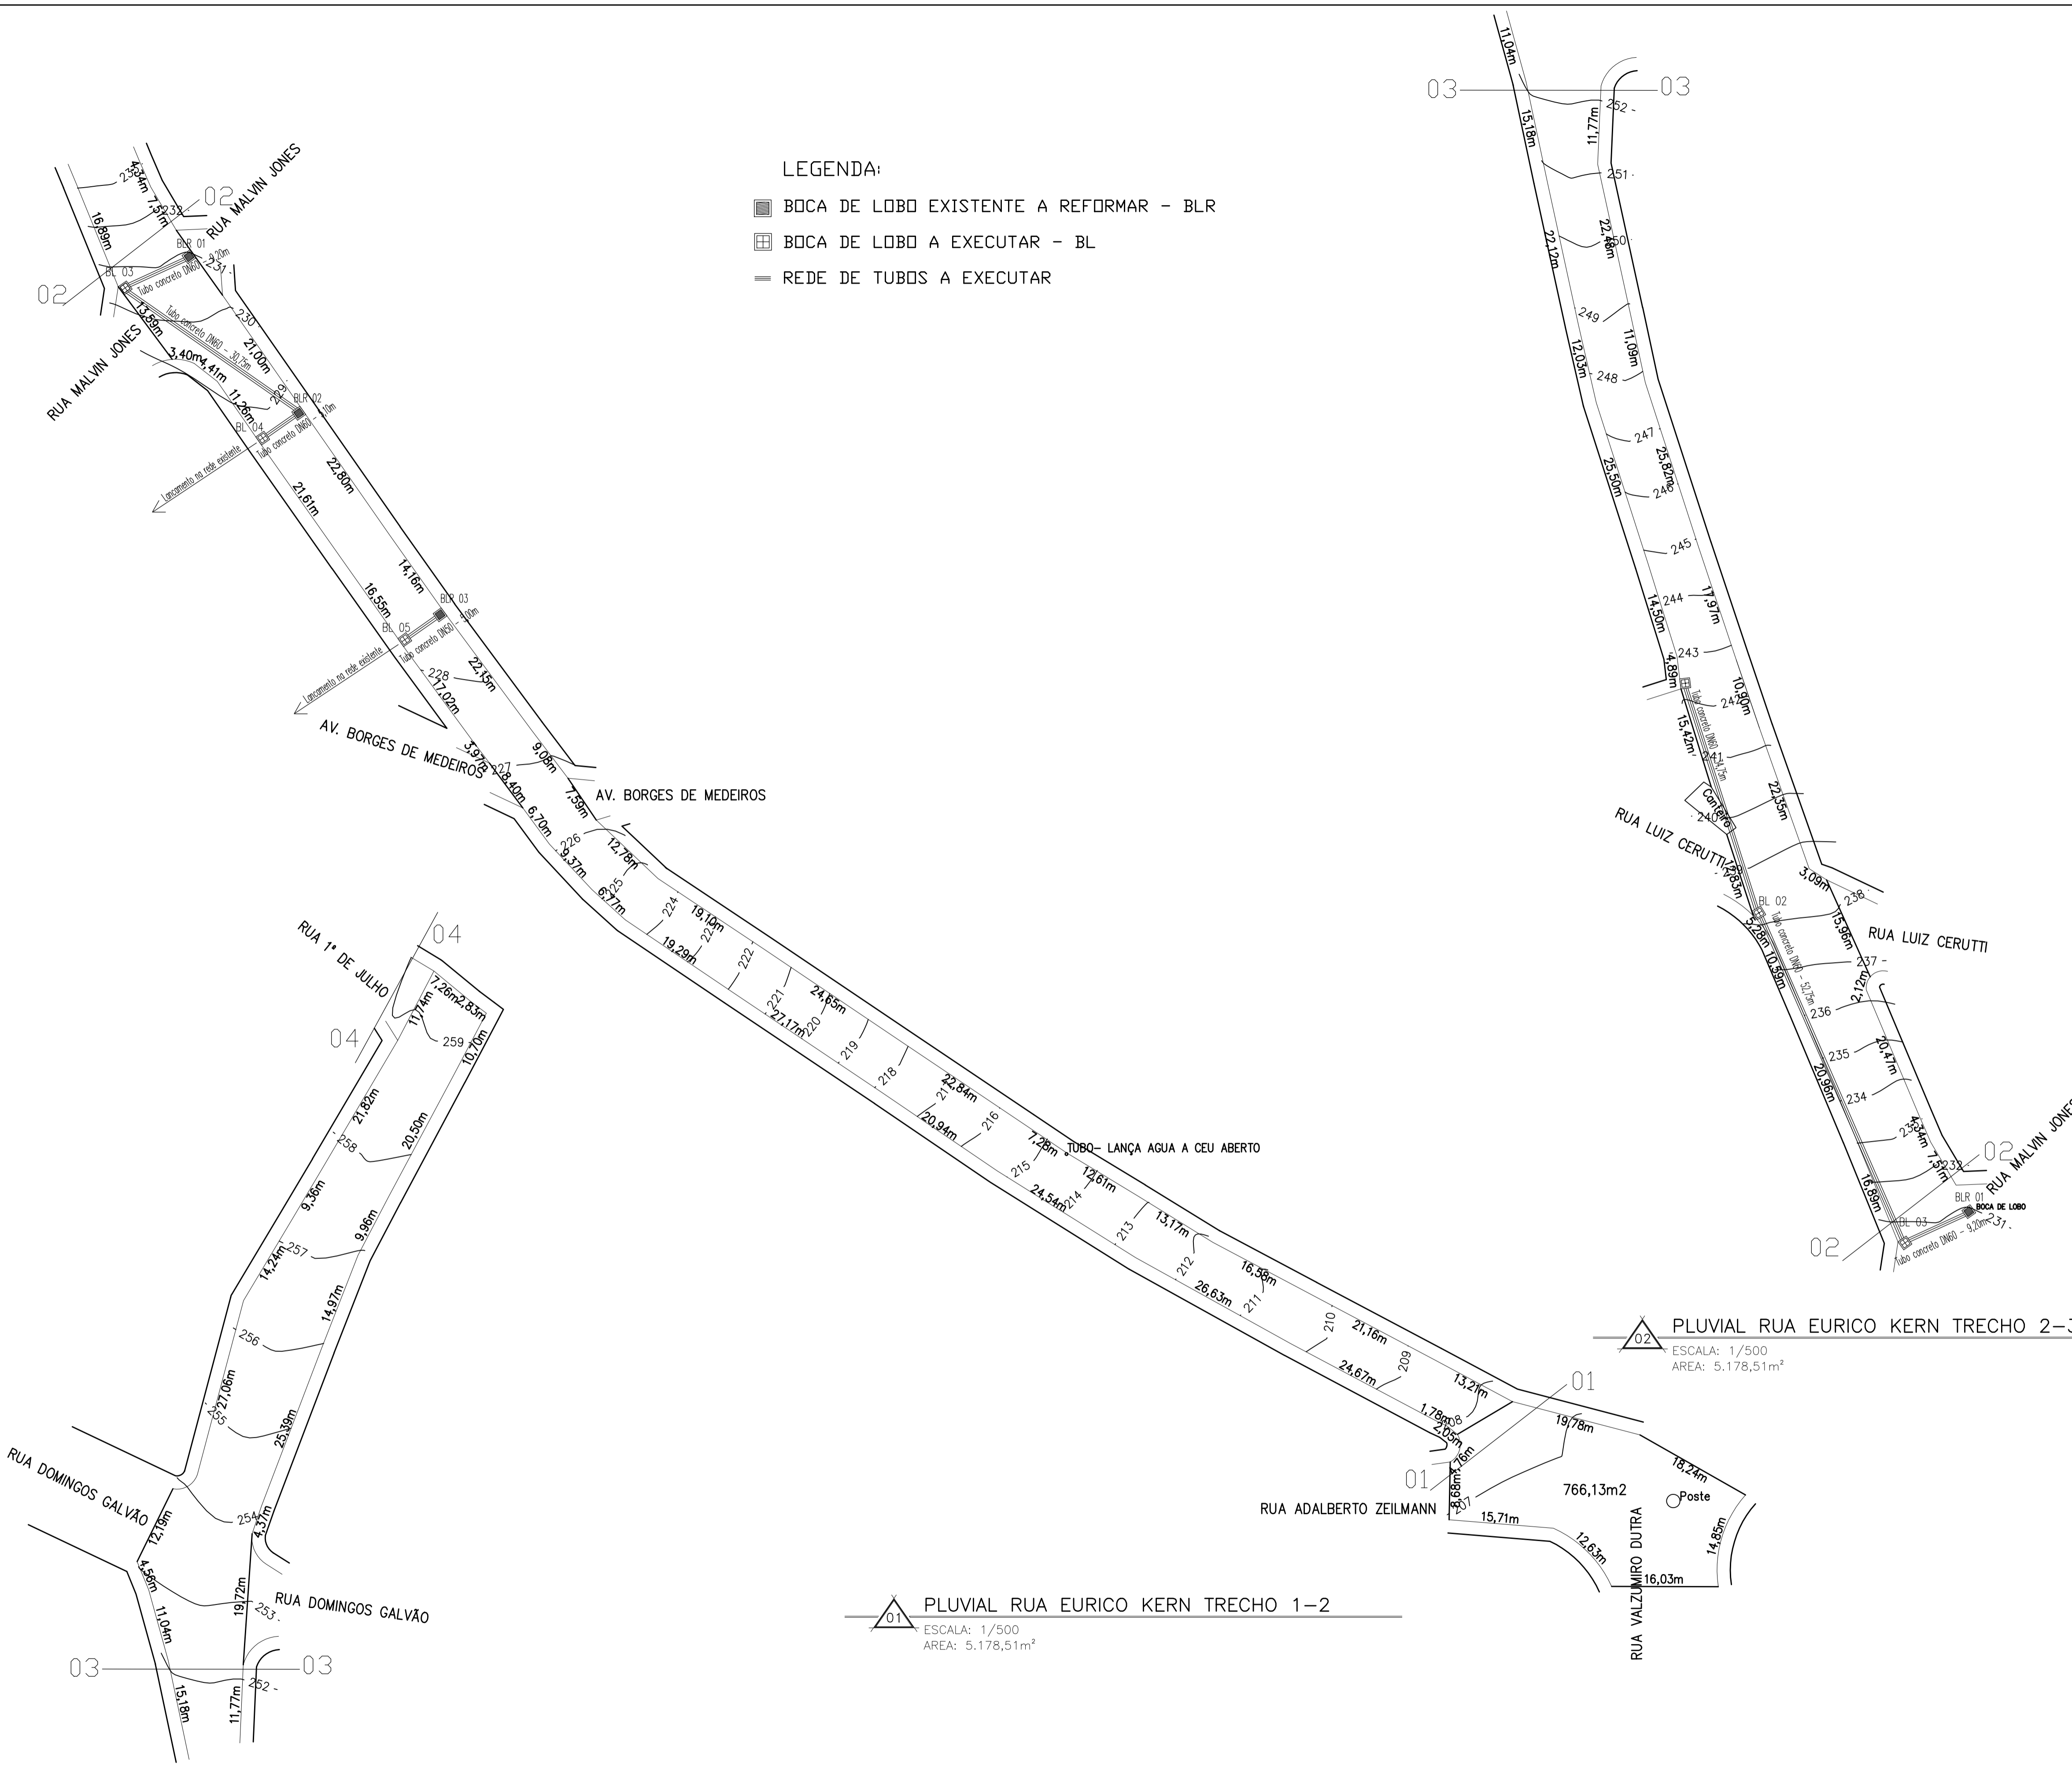

03 PLUVIAL RUA EURICO KERN TRECHO 3-4  
 ESCALA: 1/500  
 AREA: 5.178,51m<sup>2</sup>

01 PLUVIAL RUA EURICO KERN TRECHO 1-2  
 ESCALA: 1/500  
 AREA: 5.178,51m<sup>2</sup>

02 PLUVIAL RUA EURICO KERN TRECHO 2-3  
 ESCALA: 1/500  
 AREA: 5.178,51m<sup>2</sup>

RUA VALZMIRO DUTRA, 161-CENTRO-CEP 98.460-000  
 FONE (55) 3745-1288 - IRAÍ/RS

**IRAÍ-RS**  
 DRENAGEM PLUVIAL  
 LEVANTAMENTO PLANIALTIMÉTRICO

PAVIMENTAÇÃO ASFÁLTICA (CSUQ)	FRANCHA: 02/04	DATA: 20/10/2017
RUA EURICO KERN	ESCALA: INDICADAS	MET. TOTAL: 5.178,51M <sup>2</sup>

CRISTIAN NEGRELLO  
 ENGENHEIRO CIVIL - CREA: Nº 200-197

ANTÔNIO VILSON BERNARDI  
 PEREIRO MUNICIPAL

Direitos Autorais Reservados Conforme Artigo 184 Do Código Penal, Lei 5.988 Do Código Civil e Resolução CONFEA 205/71