


04 S/E
PERFIL TRANSVERSAL RUA EURICO KERN

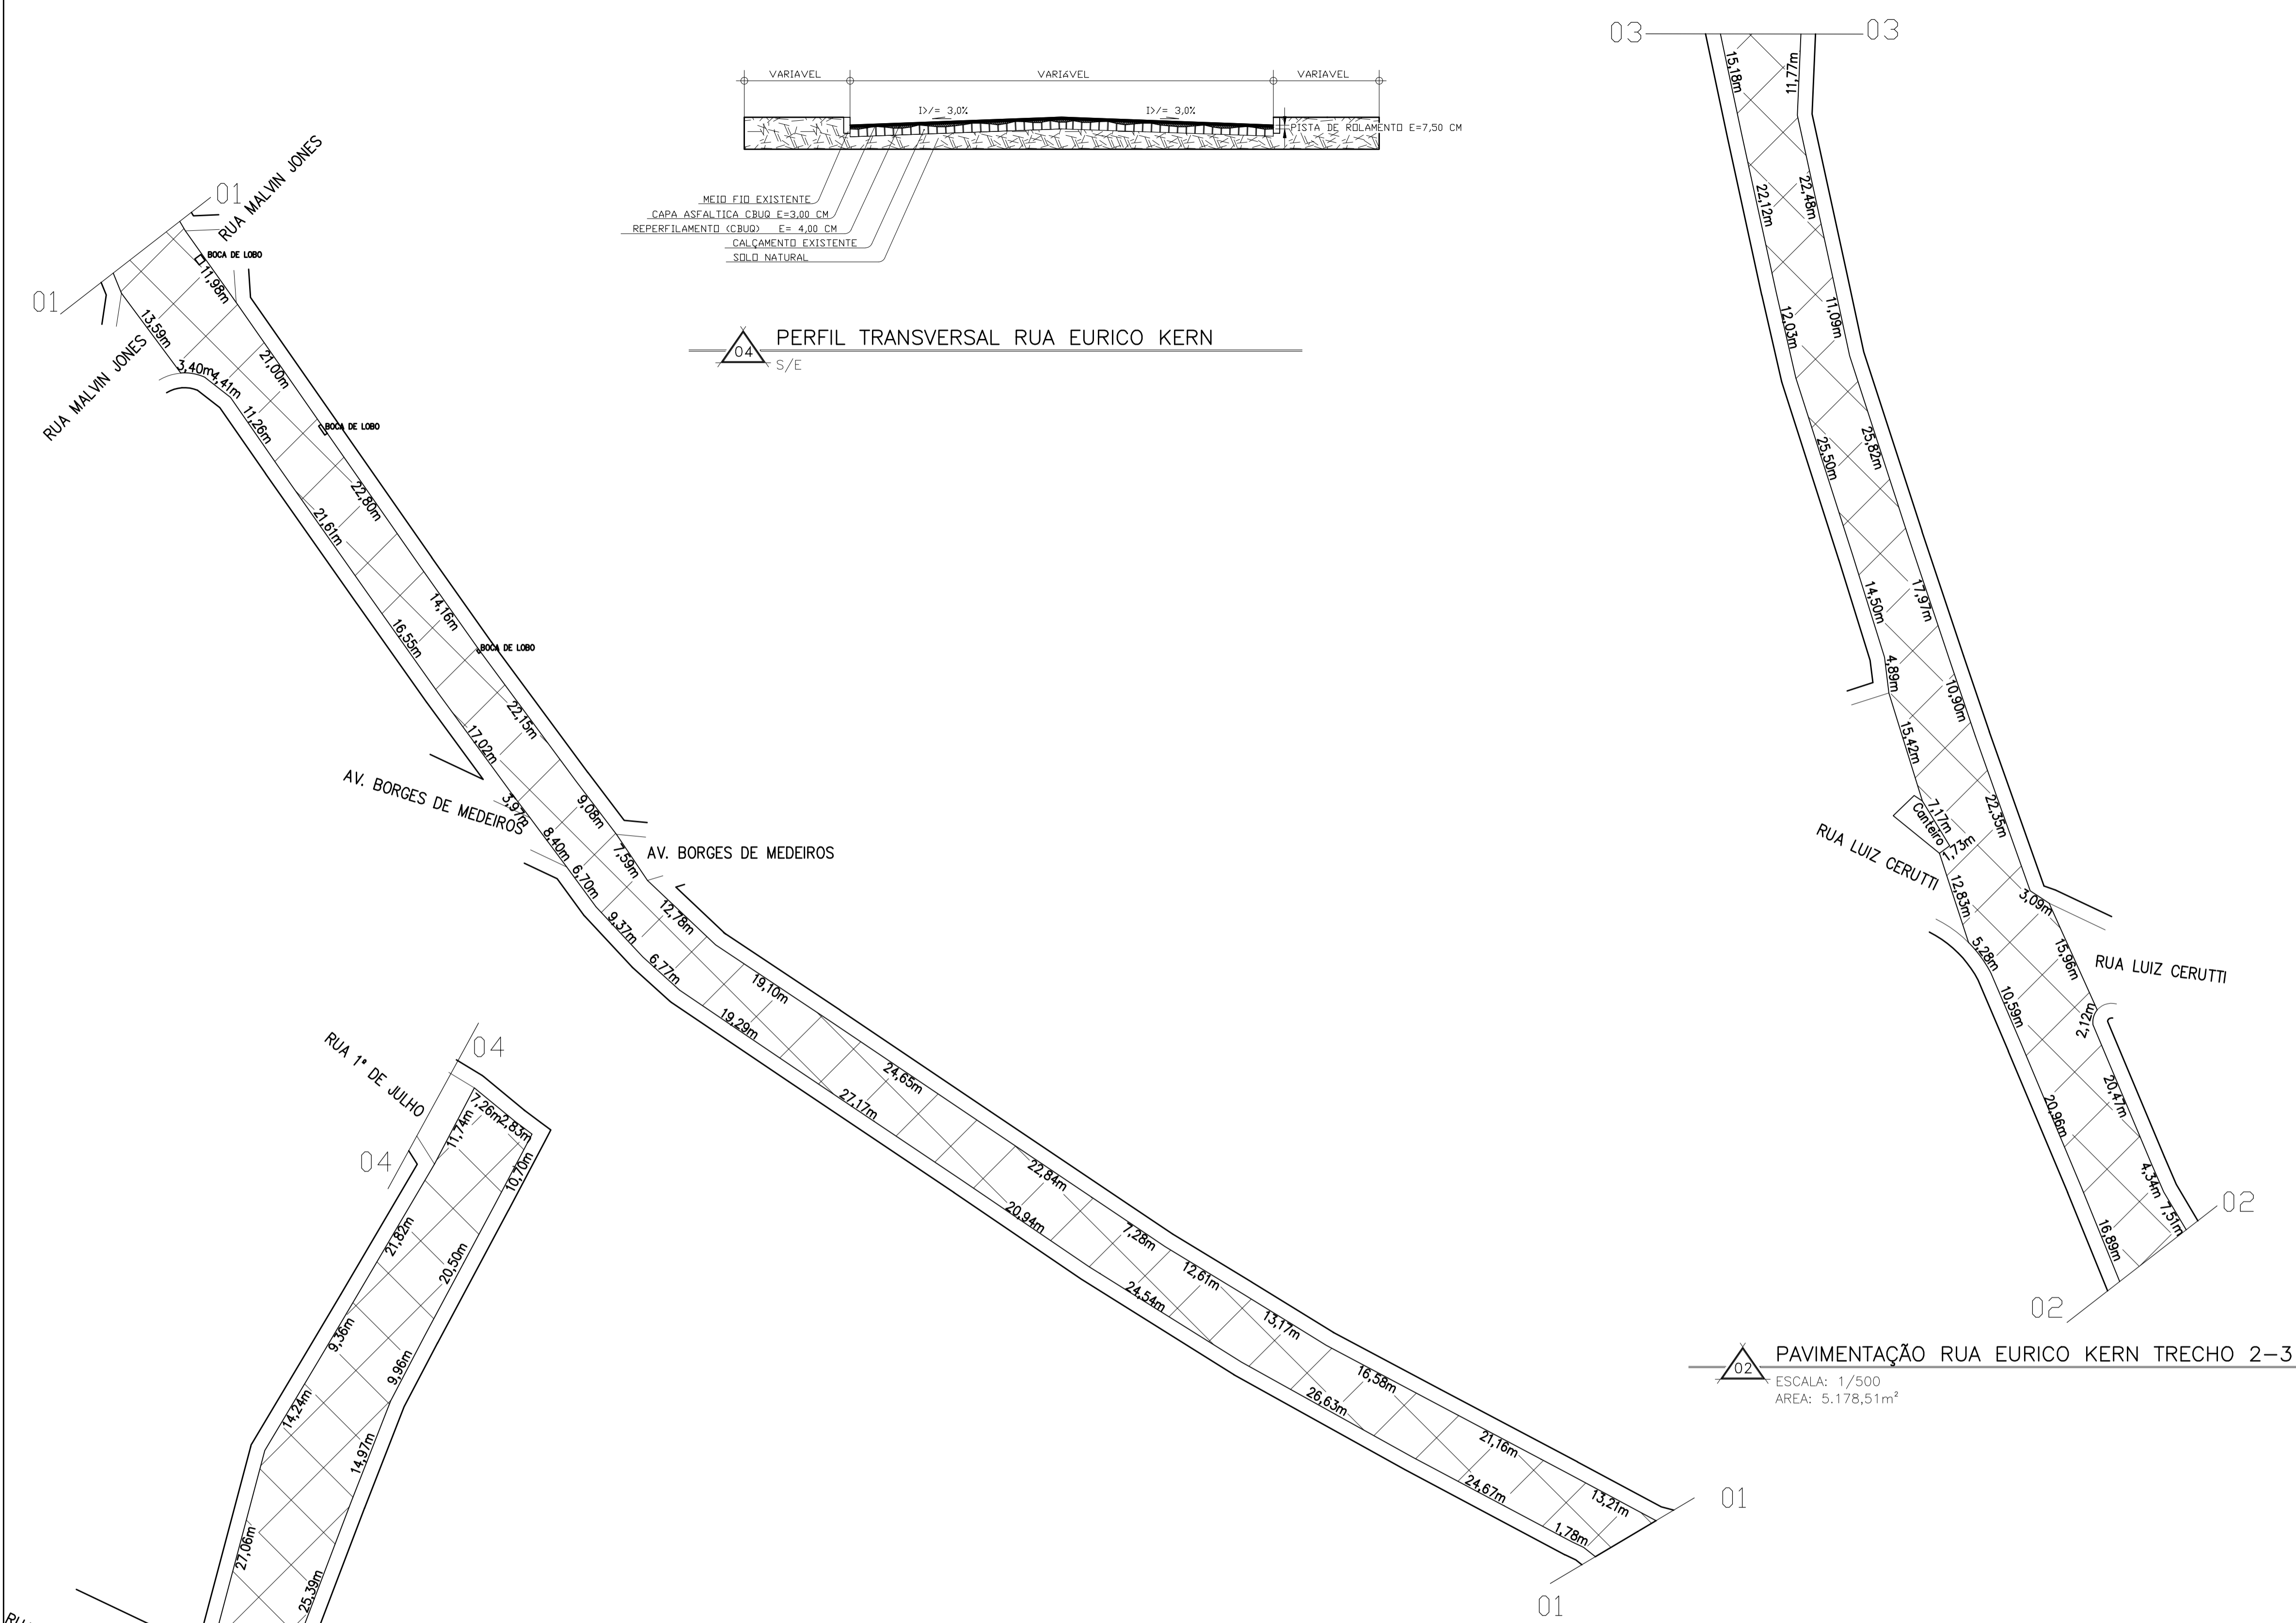

01
 ESCALA: 1/500
 ÁREA: 5.178,51m²
PAVIMENTAÇÃO RUA EURICO KERN TRECHO 1-2

02
 ESCALA: 1/500
 ÁREA: 5.178,51m²
PAVIMENTAÇÃO RUA EURICO KERN TRECHO 2-3

03
 ESCALA: 1/500
 ÁREA: 5.178,51m²
PAVIMENTAÇÃO RUA EURICO KERN TRECHO 3-4

RUA VALZUMIRO DUTRA, 161 - CENTRO - CEP 98.460-000
 FONE (55) 3745-1288 - IRAÍ/RS

IRAÍ-RS
 PROJETO PAVIMENTAÇÃO ASFÁLTICA CBUQ

PAVIMENTAÇÃO ASFÁLTICA (CBUQ)	FRANCHA: 03/04	DATA: 23/03/2017
RUA EURICO KERN	ESCALA: INDICADAS	MET. TOTAL: 6.286,23M ²

CRISTIAN NEGRELLO
 ENGENHEIRO CIVIL - CREA Nº 200-197

ANTÔNIO VILSON BERNARDI
 PREFEITO MUNICIPAL

Direitos Autorais Reservados Conforme Artigo 184 Do Código Penal, Lei 5.988 Do Código Civil e Resolução CONFEA 205/71