



05 DETALHAMENTO FAIXA DE PEDESTRES E RAMPAS S/E

DETALHAMENTO DE SINALIZAÇÃO VERTICAL EM ZONA URBANA

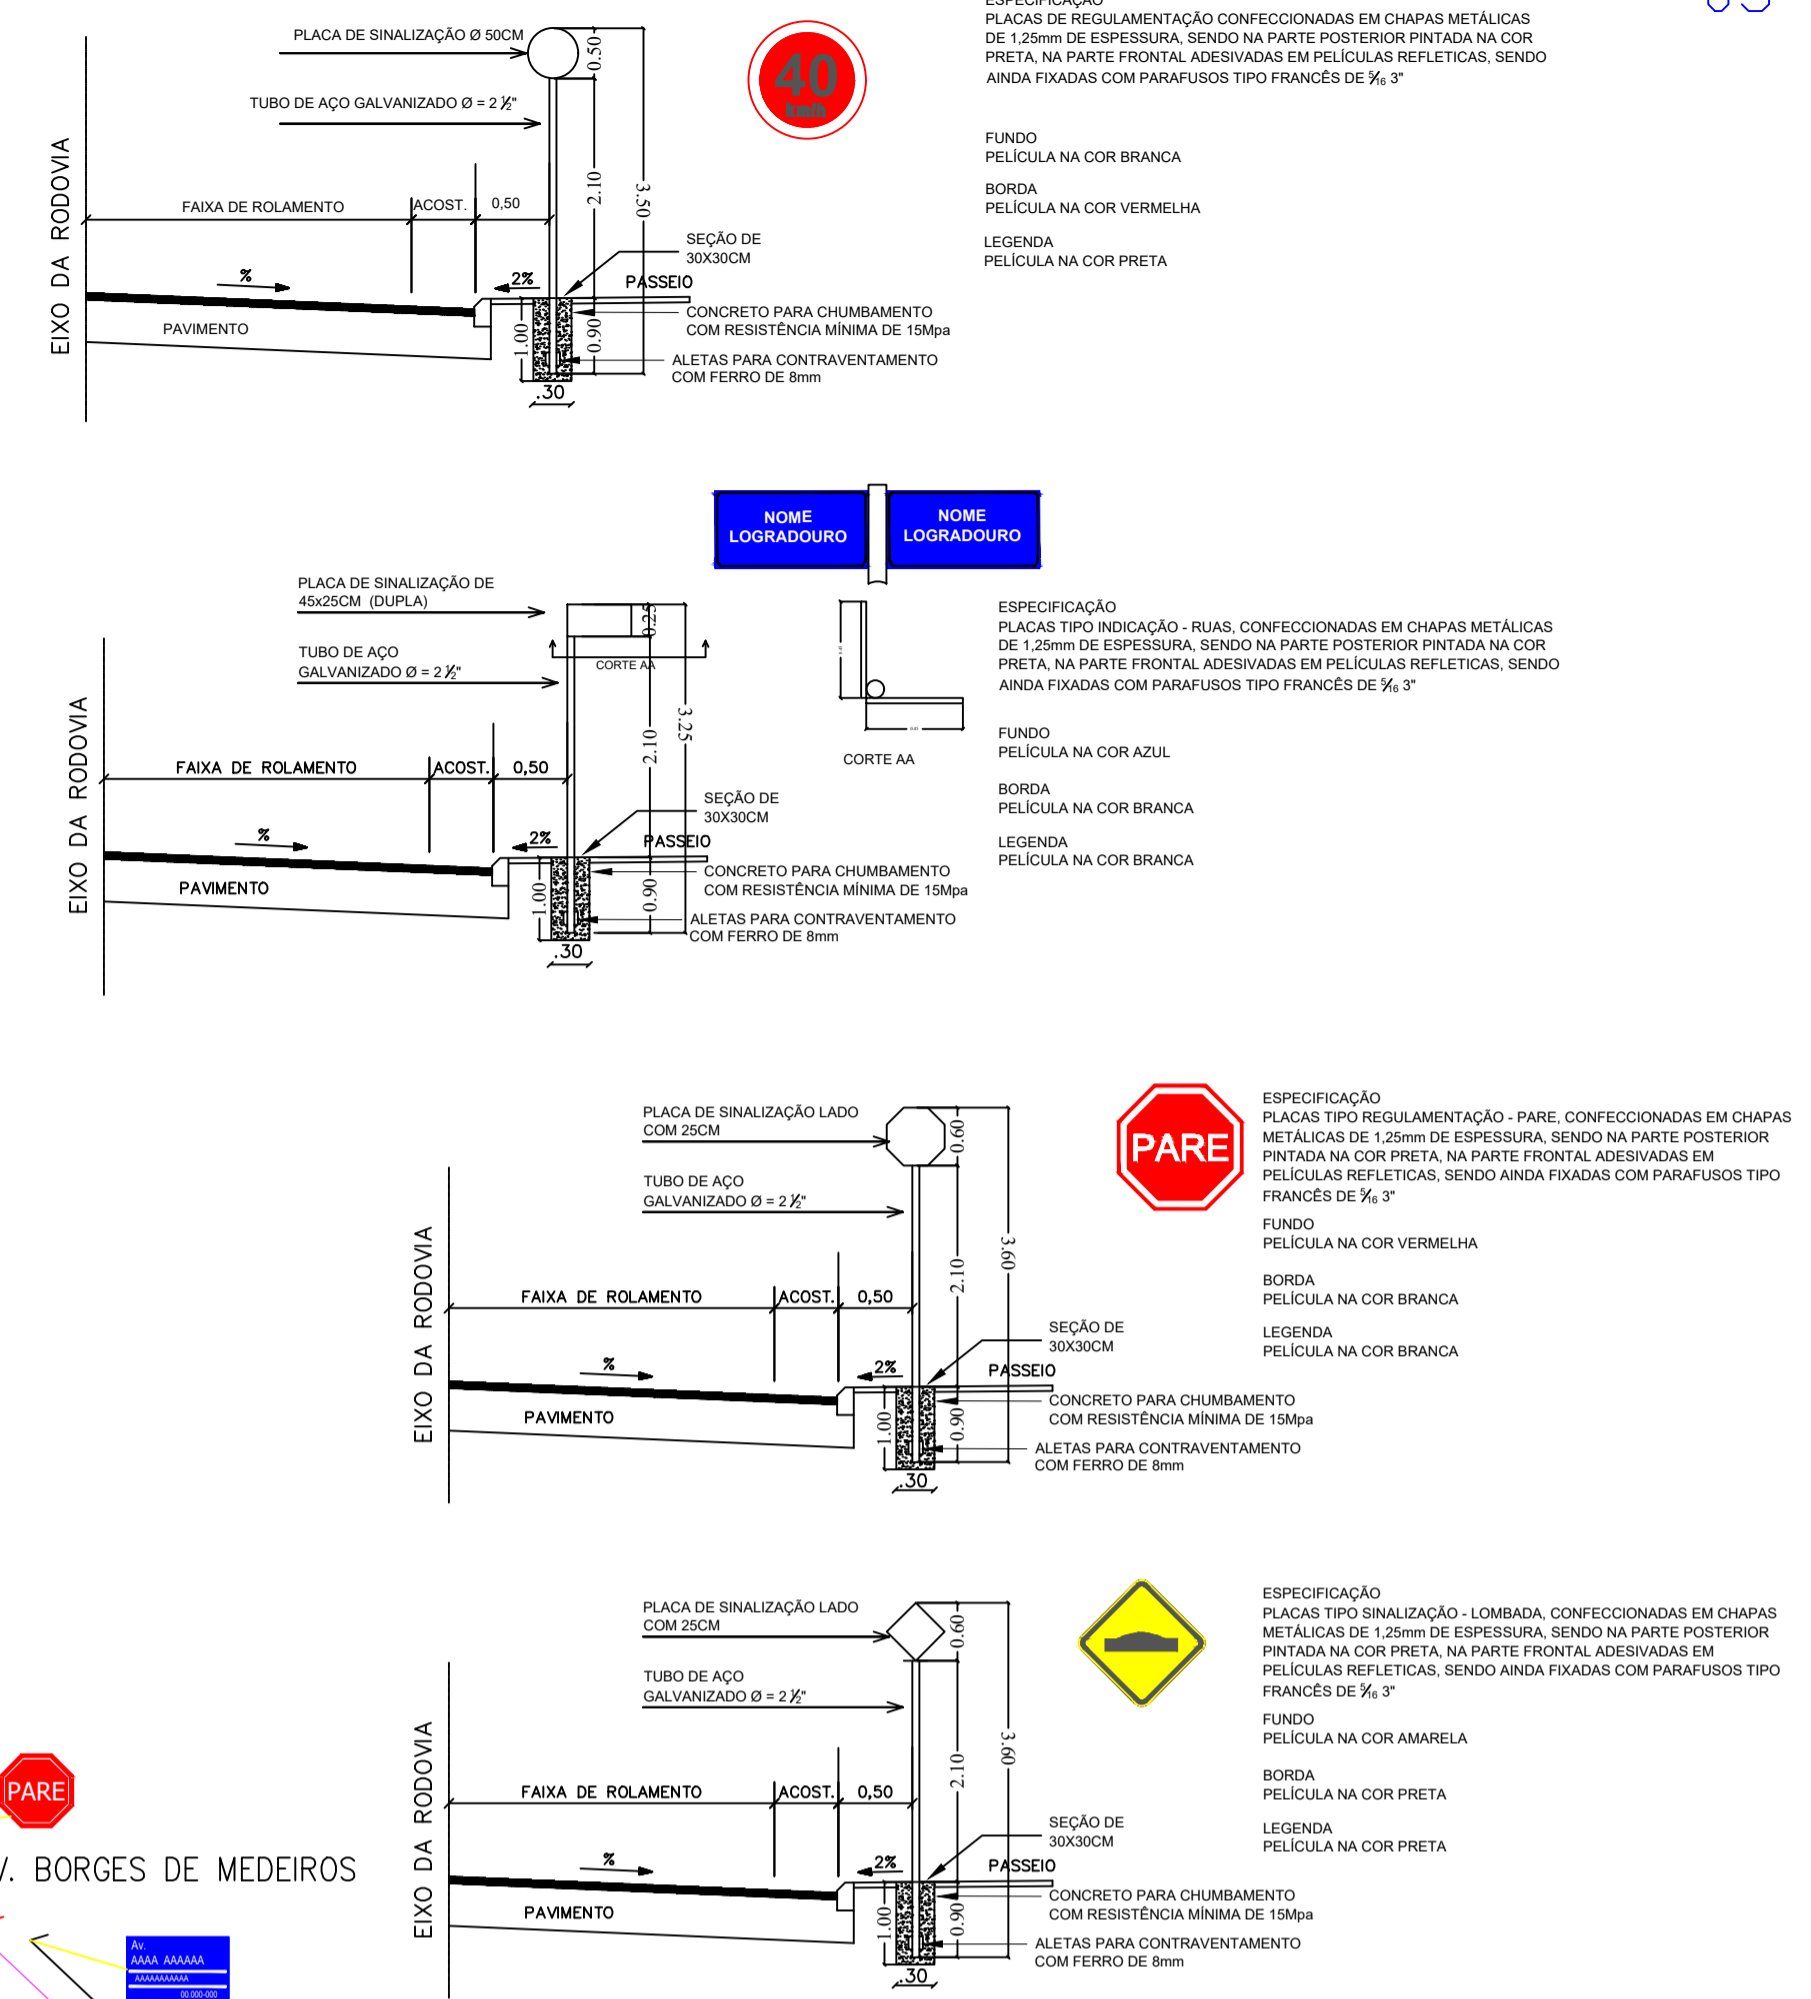

04 DETALHAMENTO SINALIZAÇÃO VERTICAL S/E

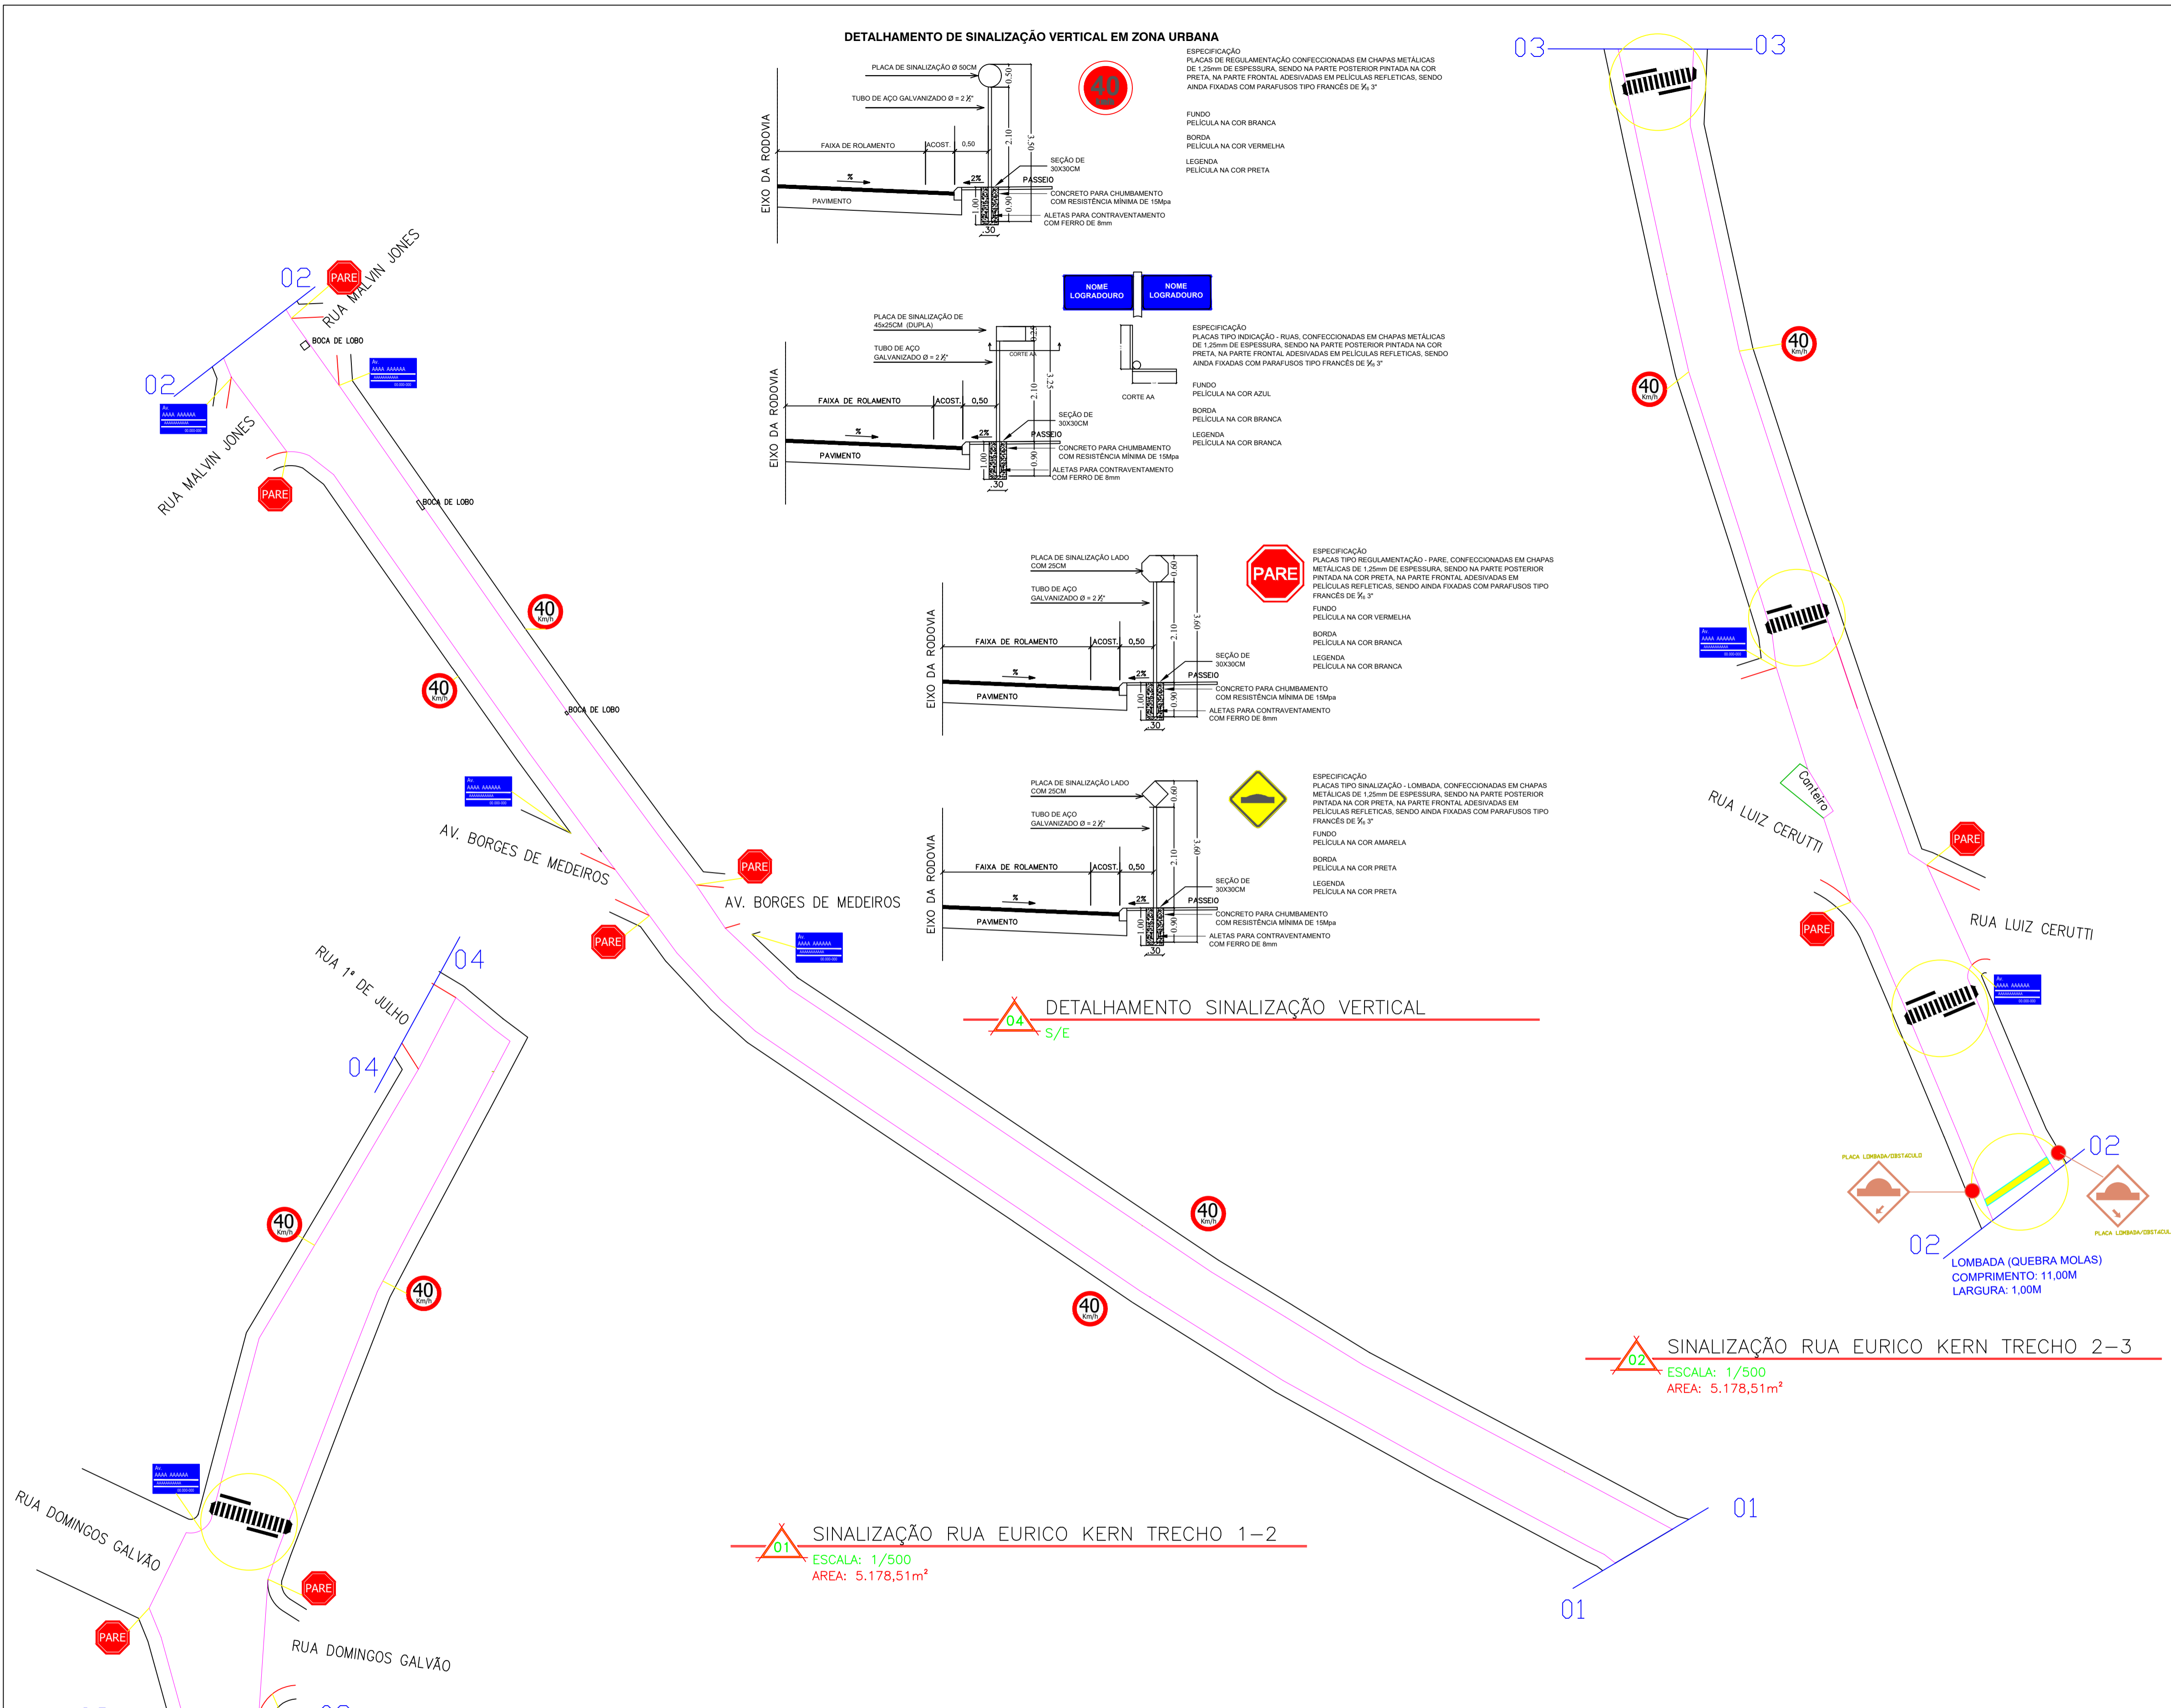

01 SINALIZAÇÃO RUA EURICO KERN TRECHO 1-2 ESCALA: 1/500 AREA: 5.178,51m²

02 SINALIZAÇÃO RUA EURICO KERN TRECHO 2-3 ESCALA: 1/500 AREA: 5.178,51m²

03 SINALIZAÇÃO RUA EURICO KERN TRECHO 3-4 ESCALA: 1/500 AREA: 5.178,51m²

RUA VALZUMIRO DUTRA, 161 - CENTRO - CEP 98.460-000
FONE (55) 3745-1288 - IRAÍ/RS

IRAÍ-RS			
SINALIZAÇÃO DE TRÂNSITO			
PAVIMENTAÇÃO ASFÁLTICA (CBUQ)	PRANCHA: 04/04	DATA: 23/03/2017	
RUA EURICO KERN	ESCALA: INDICADAS	MET. TOTAL: 6.286,23M²	
CRISTIAN NEGRELLO ENGENHEIRO CIVIL - CREA Nº 200-107		ANTÔNIO VILSON BERNARDI PEREIRO MUNICIPAL	
Direitos Autorais Reservados Conforme Artigo 184 Do Código Penal, Lei 5.988 Do Código Civil e Resolução CONFEA 205/71			